

COMUNE DI ALPIGNANO

PROVINCIA DI TORINO

VARIANTE A PIANO ESECUTIVO CONVENZIONATO PER REALIZZAZIONE DI UN'AREA A DESTINAZIONE D'USO COMMERCIALE LUNGO LA STRADA STATALE N. 24

PROPRIETA': PENT EVELINA  
MATAZZO LUCIANA  
LIDL ITALIA SRL

PROGETTISTA: DEVID CATTANEO ARCHITETTO

TAVOLA N. 5

PLANIMETRIA ALLACCIAMENTI E PARTICOLARI URBANIZZAZIONI  
Scala 1:500/VARIE

APRILE 2018

STRATIGRAFIA DI PROGETTO PER PIAZZALE E FABBRICATO

Scala 1:10

DENOMINAZIONE STRATI	PIAZZALE		FABBRICATO	
	MATERIALE	cm	MATERIALE	cm
FAVIM.	SUPERFICIE PAVIMENTATA	Masselli autobloccanti	Piastrale	1,5
SOVASTRUTTURAZIONE CASSONETTO STANDARD	STRATO DI POSA	Pietrischetto	Mossetto	18,5
	STRATO DI BASE	Misto-granulare stabilizzato	Misto-granulare stabilizzato	10
	STRATO DI FONDAZIONE (Spessore da verificare in relazione geologica)	Misto granulare naturale Come da prescrizione del capitolato	Misto granulare naturale Come da prescrizione del capitolato	40
SOVASTRUTTURAZIONE CASSONETTO IN RILEVATO	EVENTUALE RIEMPIMENTO (solo se necessario per portarsi in quota)	Materiale di demolizione frantumato e/o sabbia e/o ghiaia Come da prescrizione del capitolato	Materiale di demolizione frantumato e/o sabbia e/o ghiaia Come da prescrizione del capitolato	VARIABILE
				VARIABILE

SOTTOFONDO NATURALE

LEGENDE


LEGENDA IMPIANTO FOGNARIO

- Rete smaltimento piazzale
- Pozzetti d'ispezione dim. cm. 30x30
- Pozzetti reti tecnologiche cm. 30x30
- Caditoie dim. cm. 40x40
- Pozzetto d'ispezione completo di sifone Firenze (cm 100x100)
- Pozzetto allacciamento rete idrica per impianto antincendio
- Pozzetto per impianto elettrico
- Pozzetto per impianto antincendio

LEGENDA RETI IMPIANTI TECNOLOGICI


- Rete Gas
- Rete adduzione Acqua
- Rete Telecom
- Rete Energia Elettrica esterna
- Rete Antincendio
- Palo Illuminazione Pubblica
- Protezione Pali

PARTICOLARE ALLACCIAMENTI

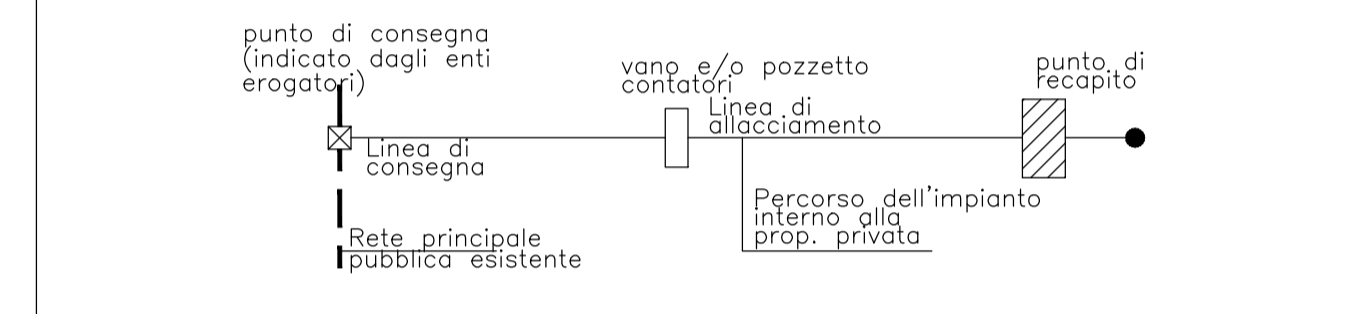


- AREA EDIFICABILE AMPLIAMENTO LOTTO "A" (LOTTO "A1")
- IMPRONTA A TERRA FABBRICATO ESISTENTE CONFERMATO (LOTTO "A")
- IMPRONTA A TERRA FABBRICATO ESISTENTE CONFERMATO (LOTTO "B")
- IMPRONTA A TERRA FABBRICATO ESISTENTE CONFERMATO (LOTTO "C")
- AREA EDIFICABILE (LOTTO "D")
- Area verde
- Alberi h m. 4 circa in quantità > ad una unità ogni 4 posti auto
- Parcheggi riservati alle autovettura di persone disabili
- PERIMETRO DEL P.E.C.
- LINEA CONFINE LOTTO A-B-C-D

PLANIMETRIA GENERALE IN VARIANTE AL PEC scala 1/500



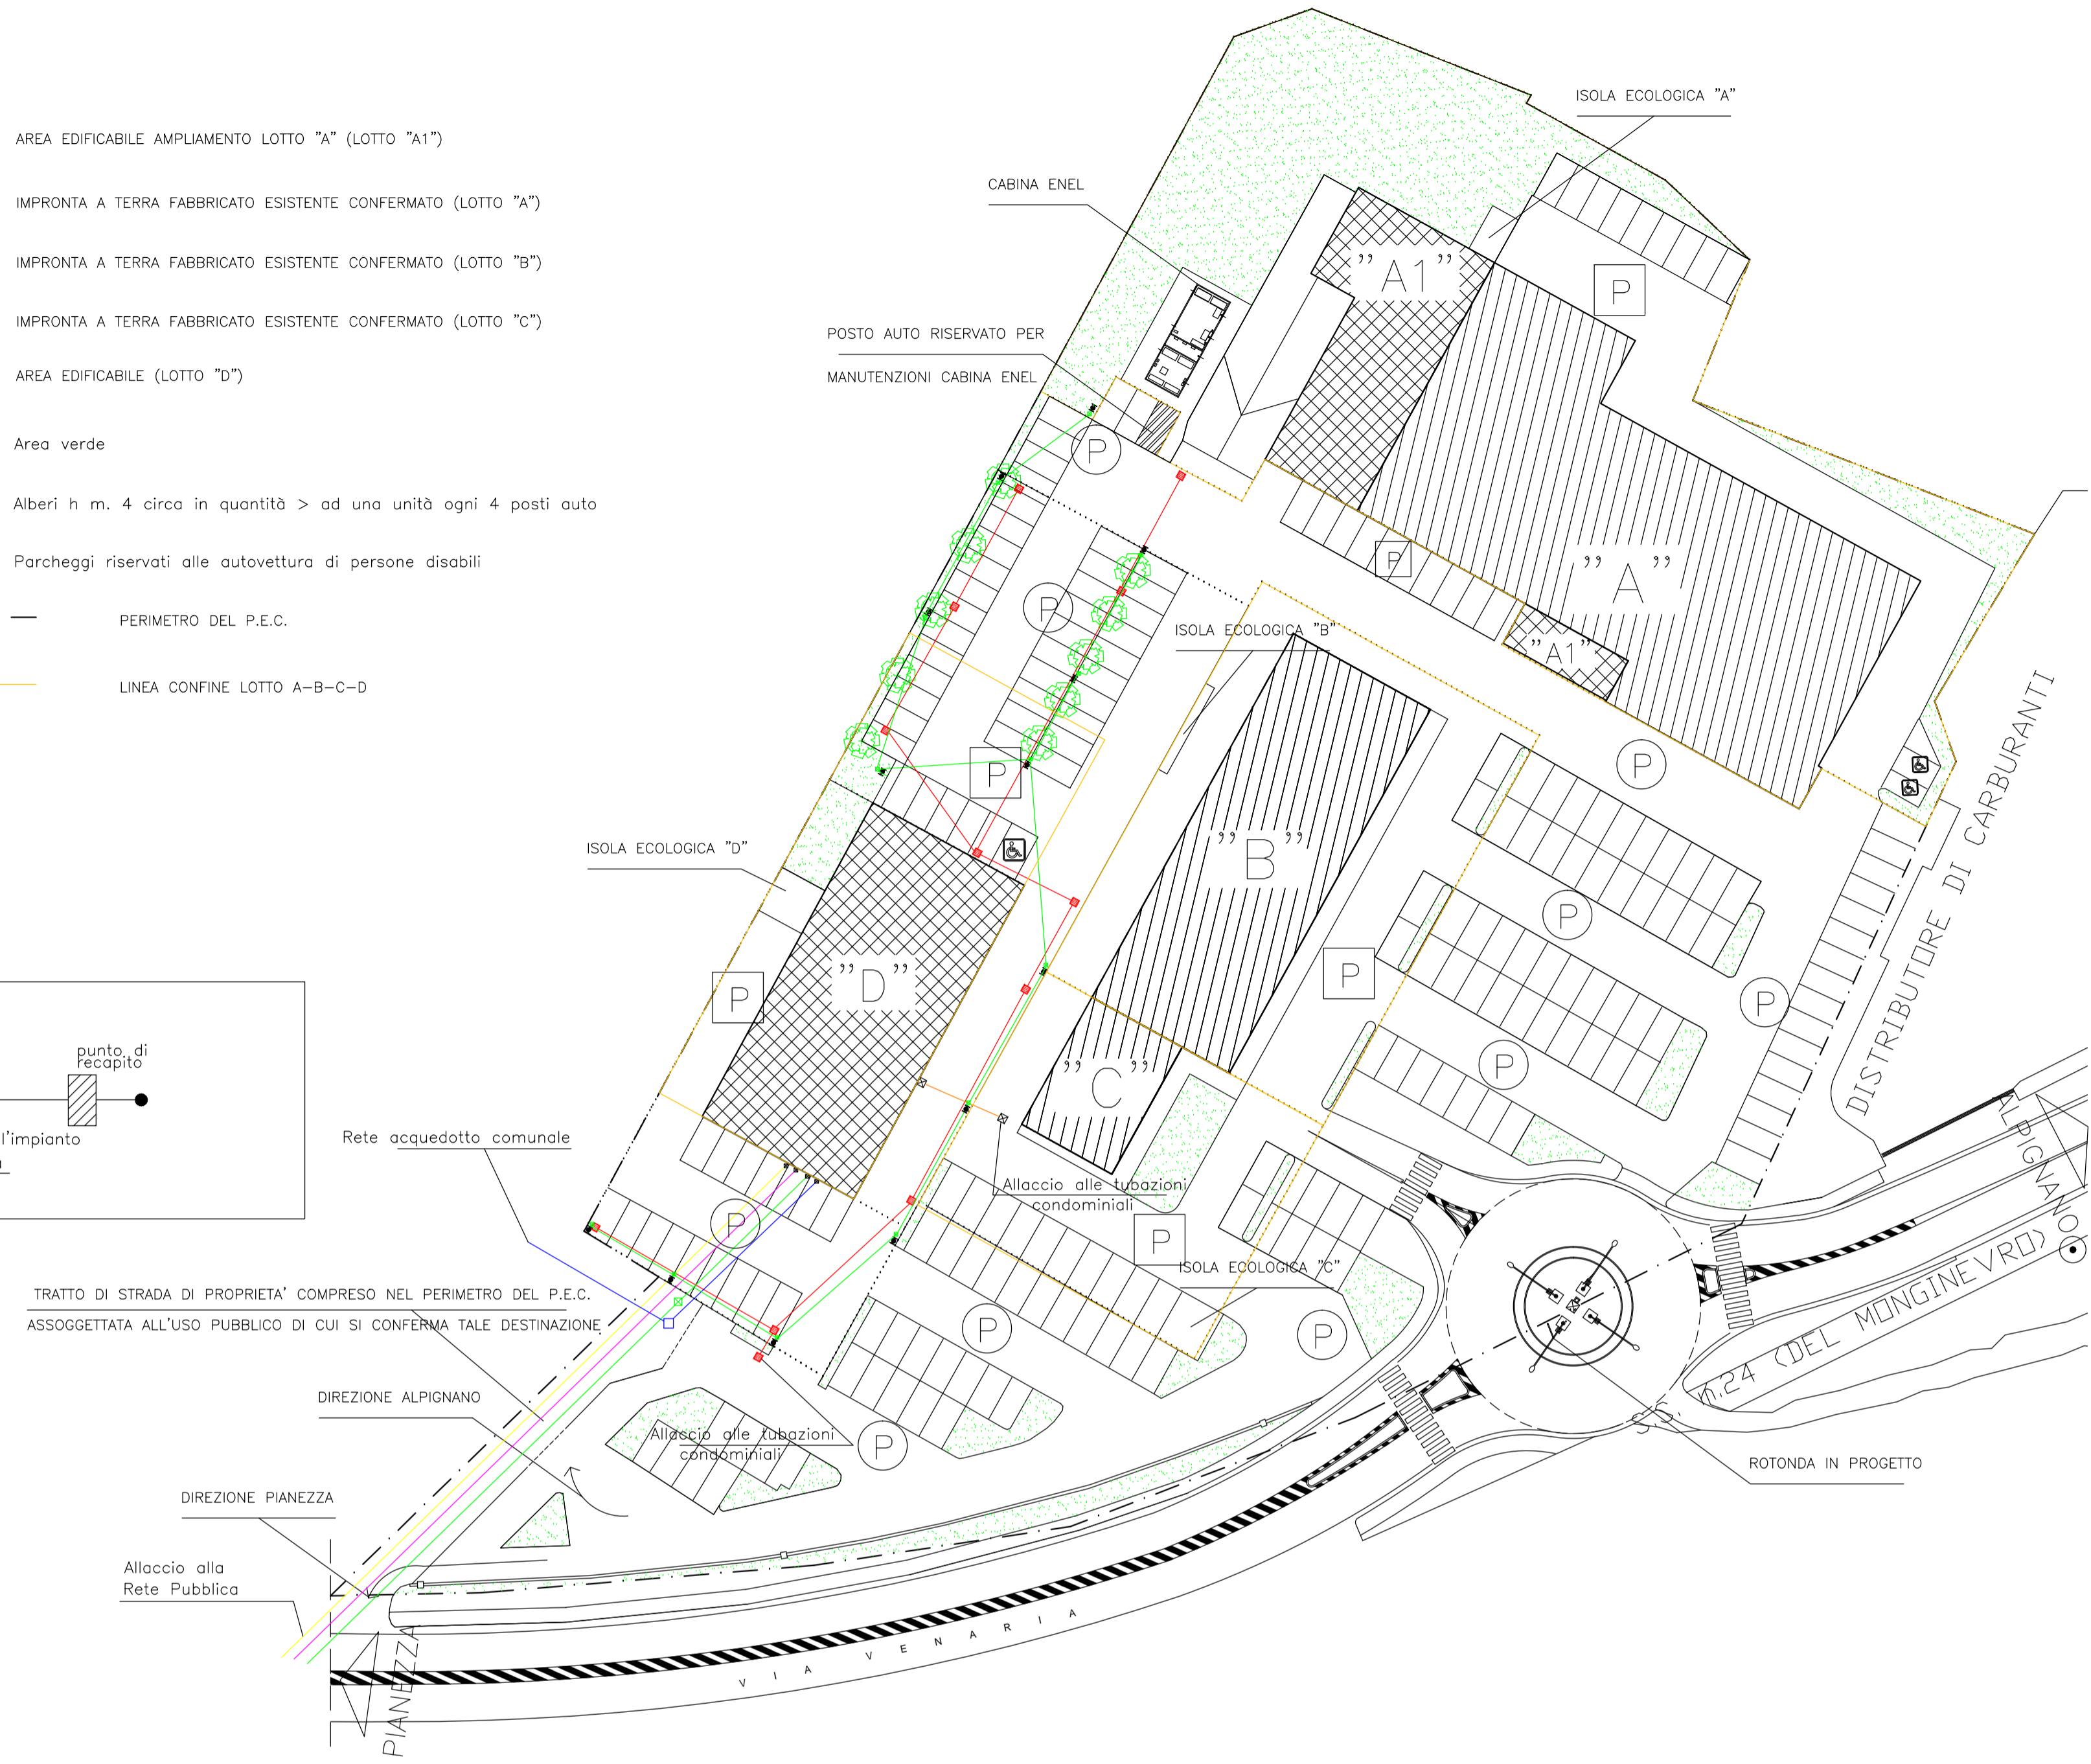


DETTAGLIO A - 1/5

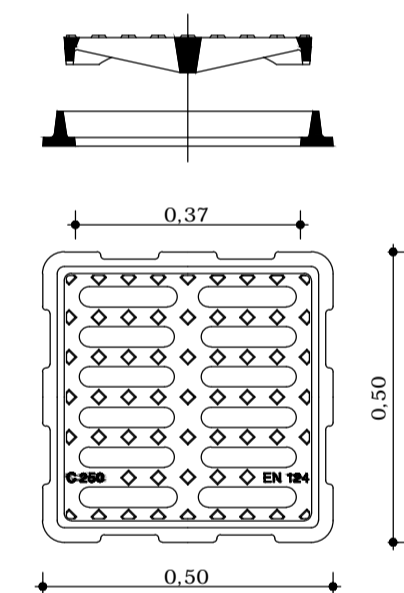


GRIGLIA PIANA IN GHISA LAMELLARE PERLITICA  
NORMA UNI EN 1561  
CLASSE DI PORTATA C250 NORMA UNI EN 124  
CARICO DI ROTTURA > KN 250  
TELAIO A BASE QUADRATA  
DIMENSIONI MM 500X500  
ALTEZZA MM 50  
SUPERFICIE ANTISDRUCCIOLO

SEZIONE CADITOIA E POZZETTO PER ACQUE METEORICHE - LINEA FOGNARIA STRADALE sezione 1/25

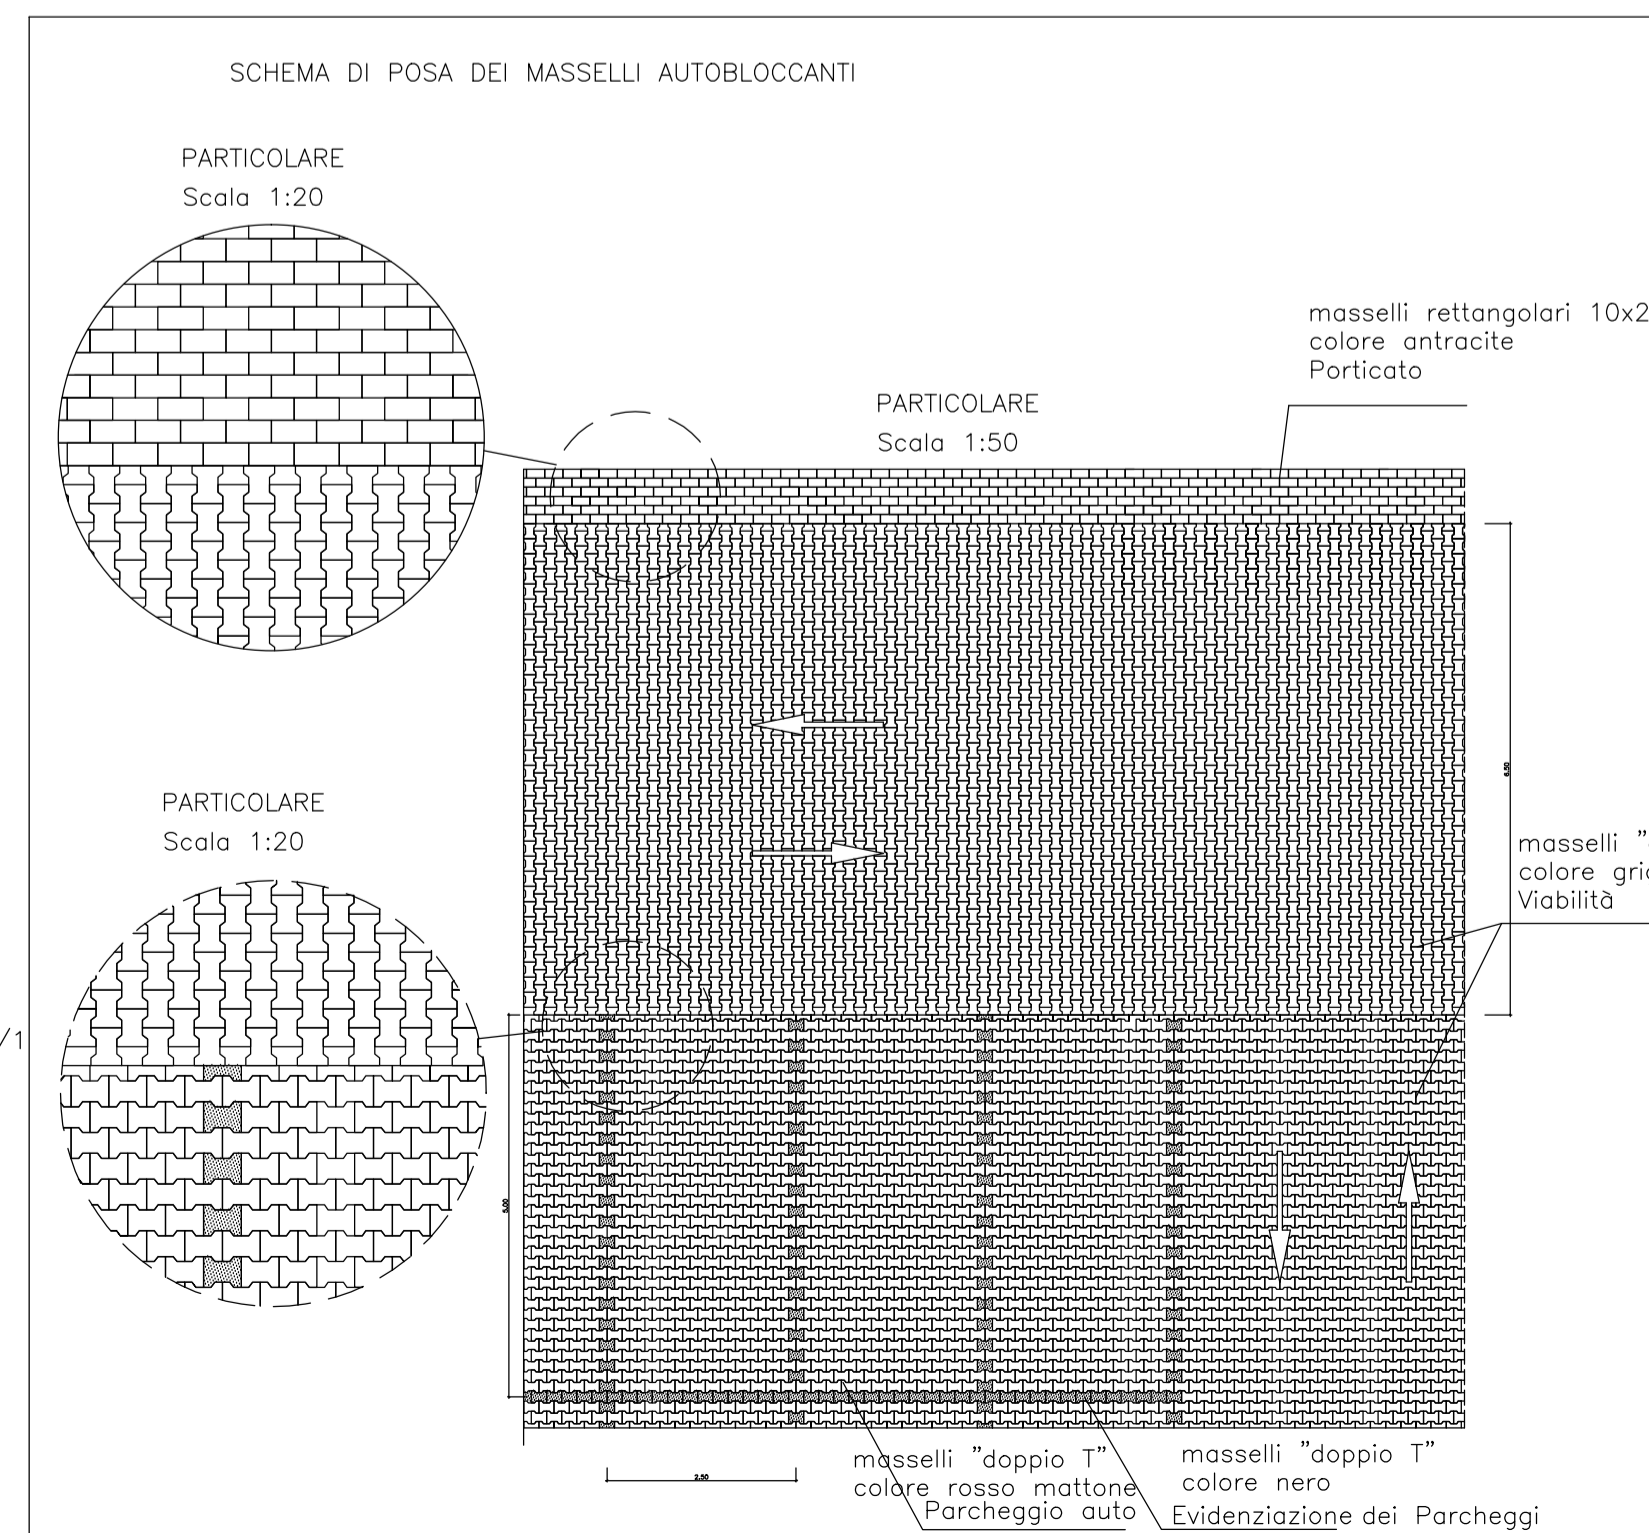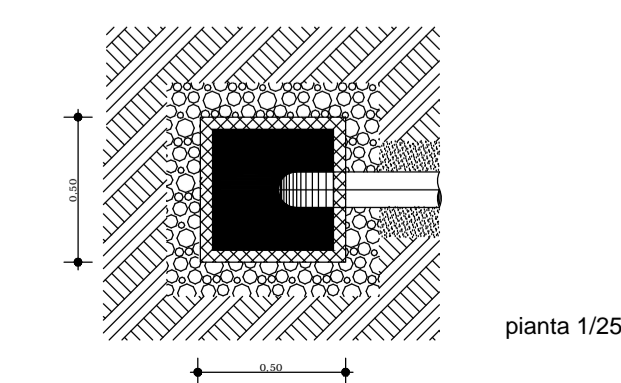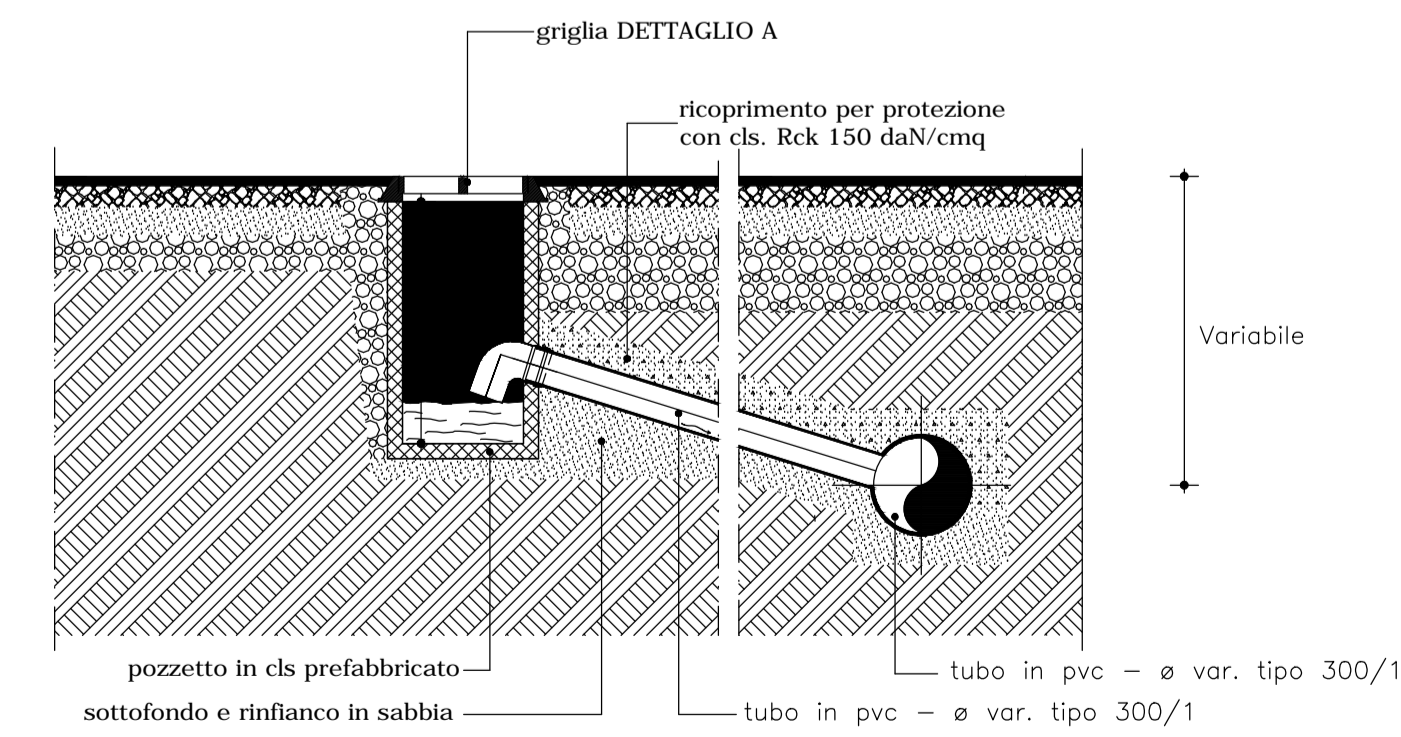

PARTICOLARE PALO DI ILLUMINAZIONE PUBBLICA

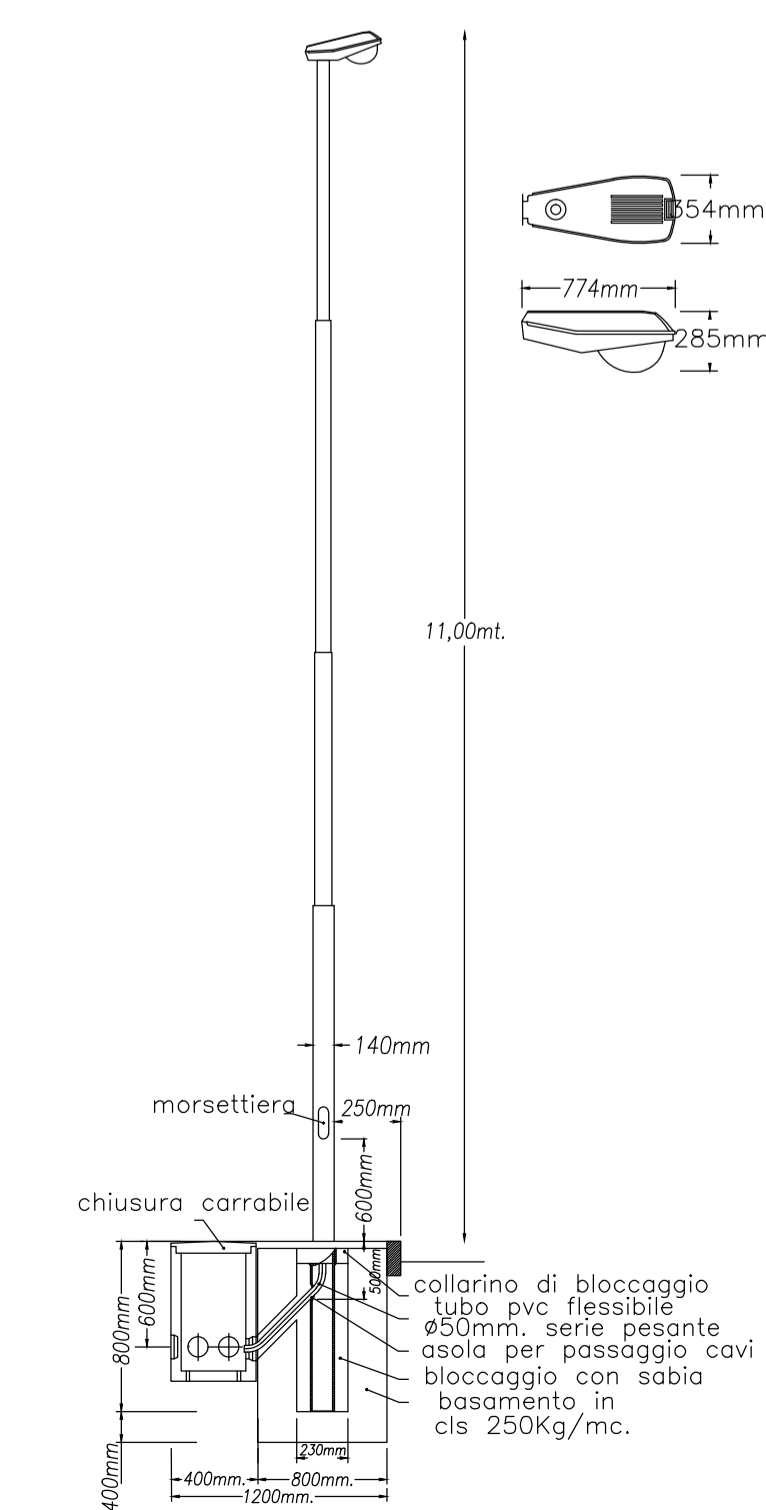

PARTICOLARE ALBERI

