PIANTA TERRAZZO
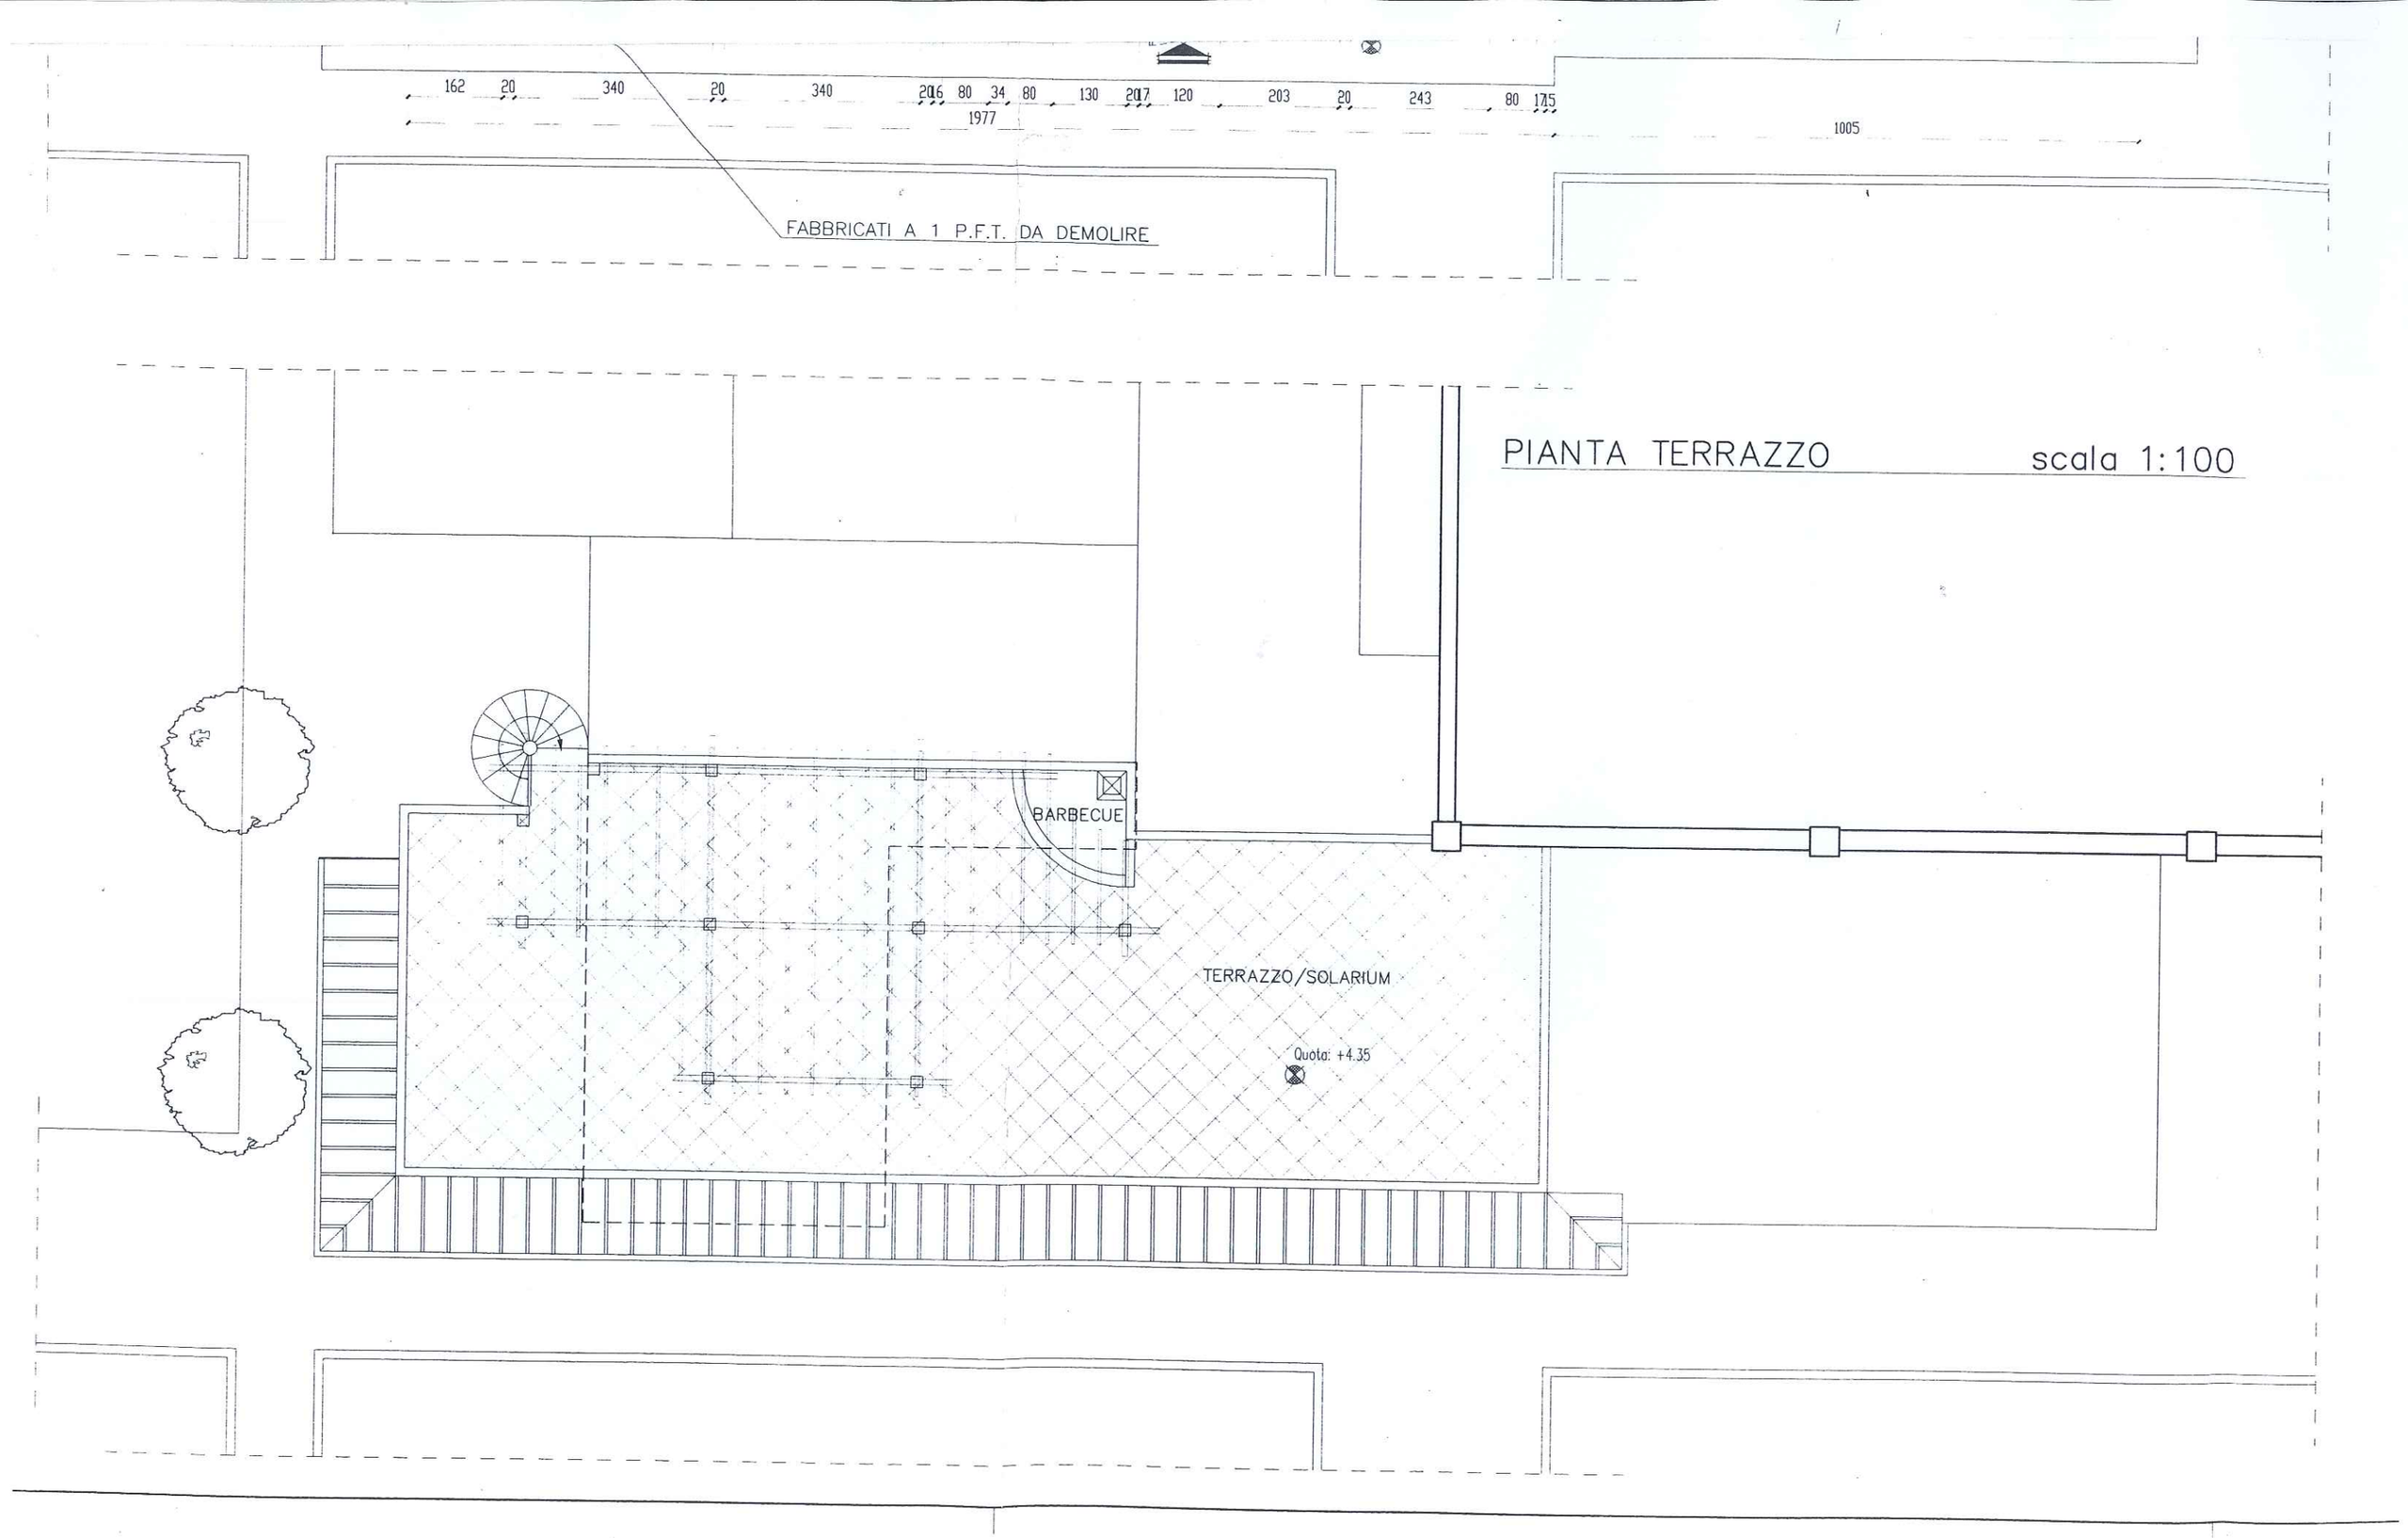
scala 1:100