



COMUNE DI ALPIGNANO

Provincia di Torino

**FIERA DI SAN MARTINO
PROGETTO DI TRASFERIMENTO IN PIAZZA DEI CADUTI
E VIE CIRCOSTANTI**

Tav.:

Oggetto:

Scala:

A

PLANIMETRIA CON DISPOSIZIONE DEI POSTEGGI

Area Lavori Pubblici







Ufficio Progettazione


arch. Maria AMMENDOLA

arch. Franco MELANO

Data: agosto 2018

POSTEGGI

-  posteggio 2x2
-  posteggio 3x4
-  posteggio 6x4
-  posteggio 8x4
-  posteggio 9x4
-  posteggio 10x4

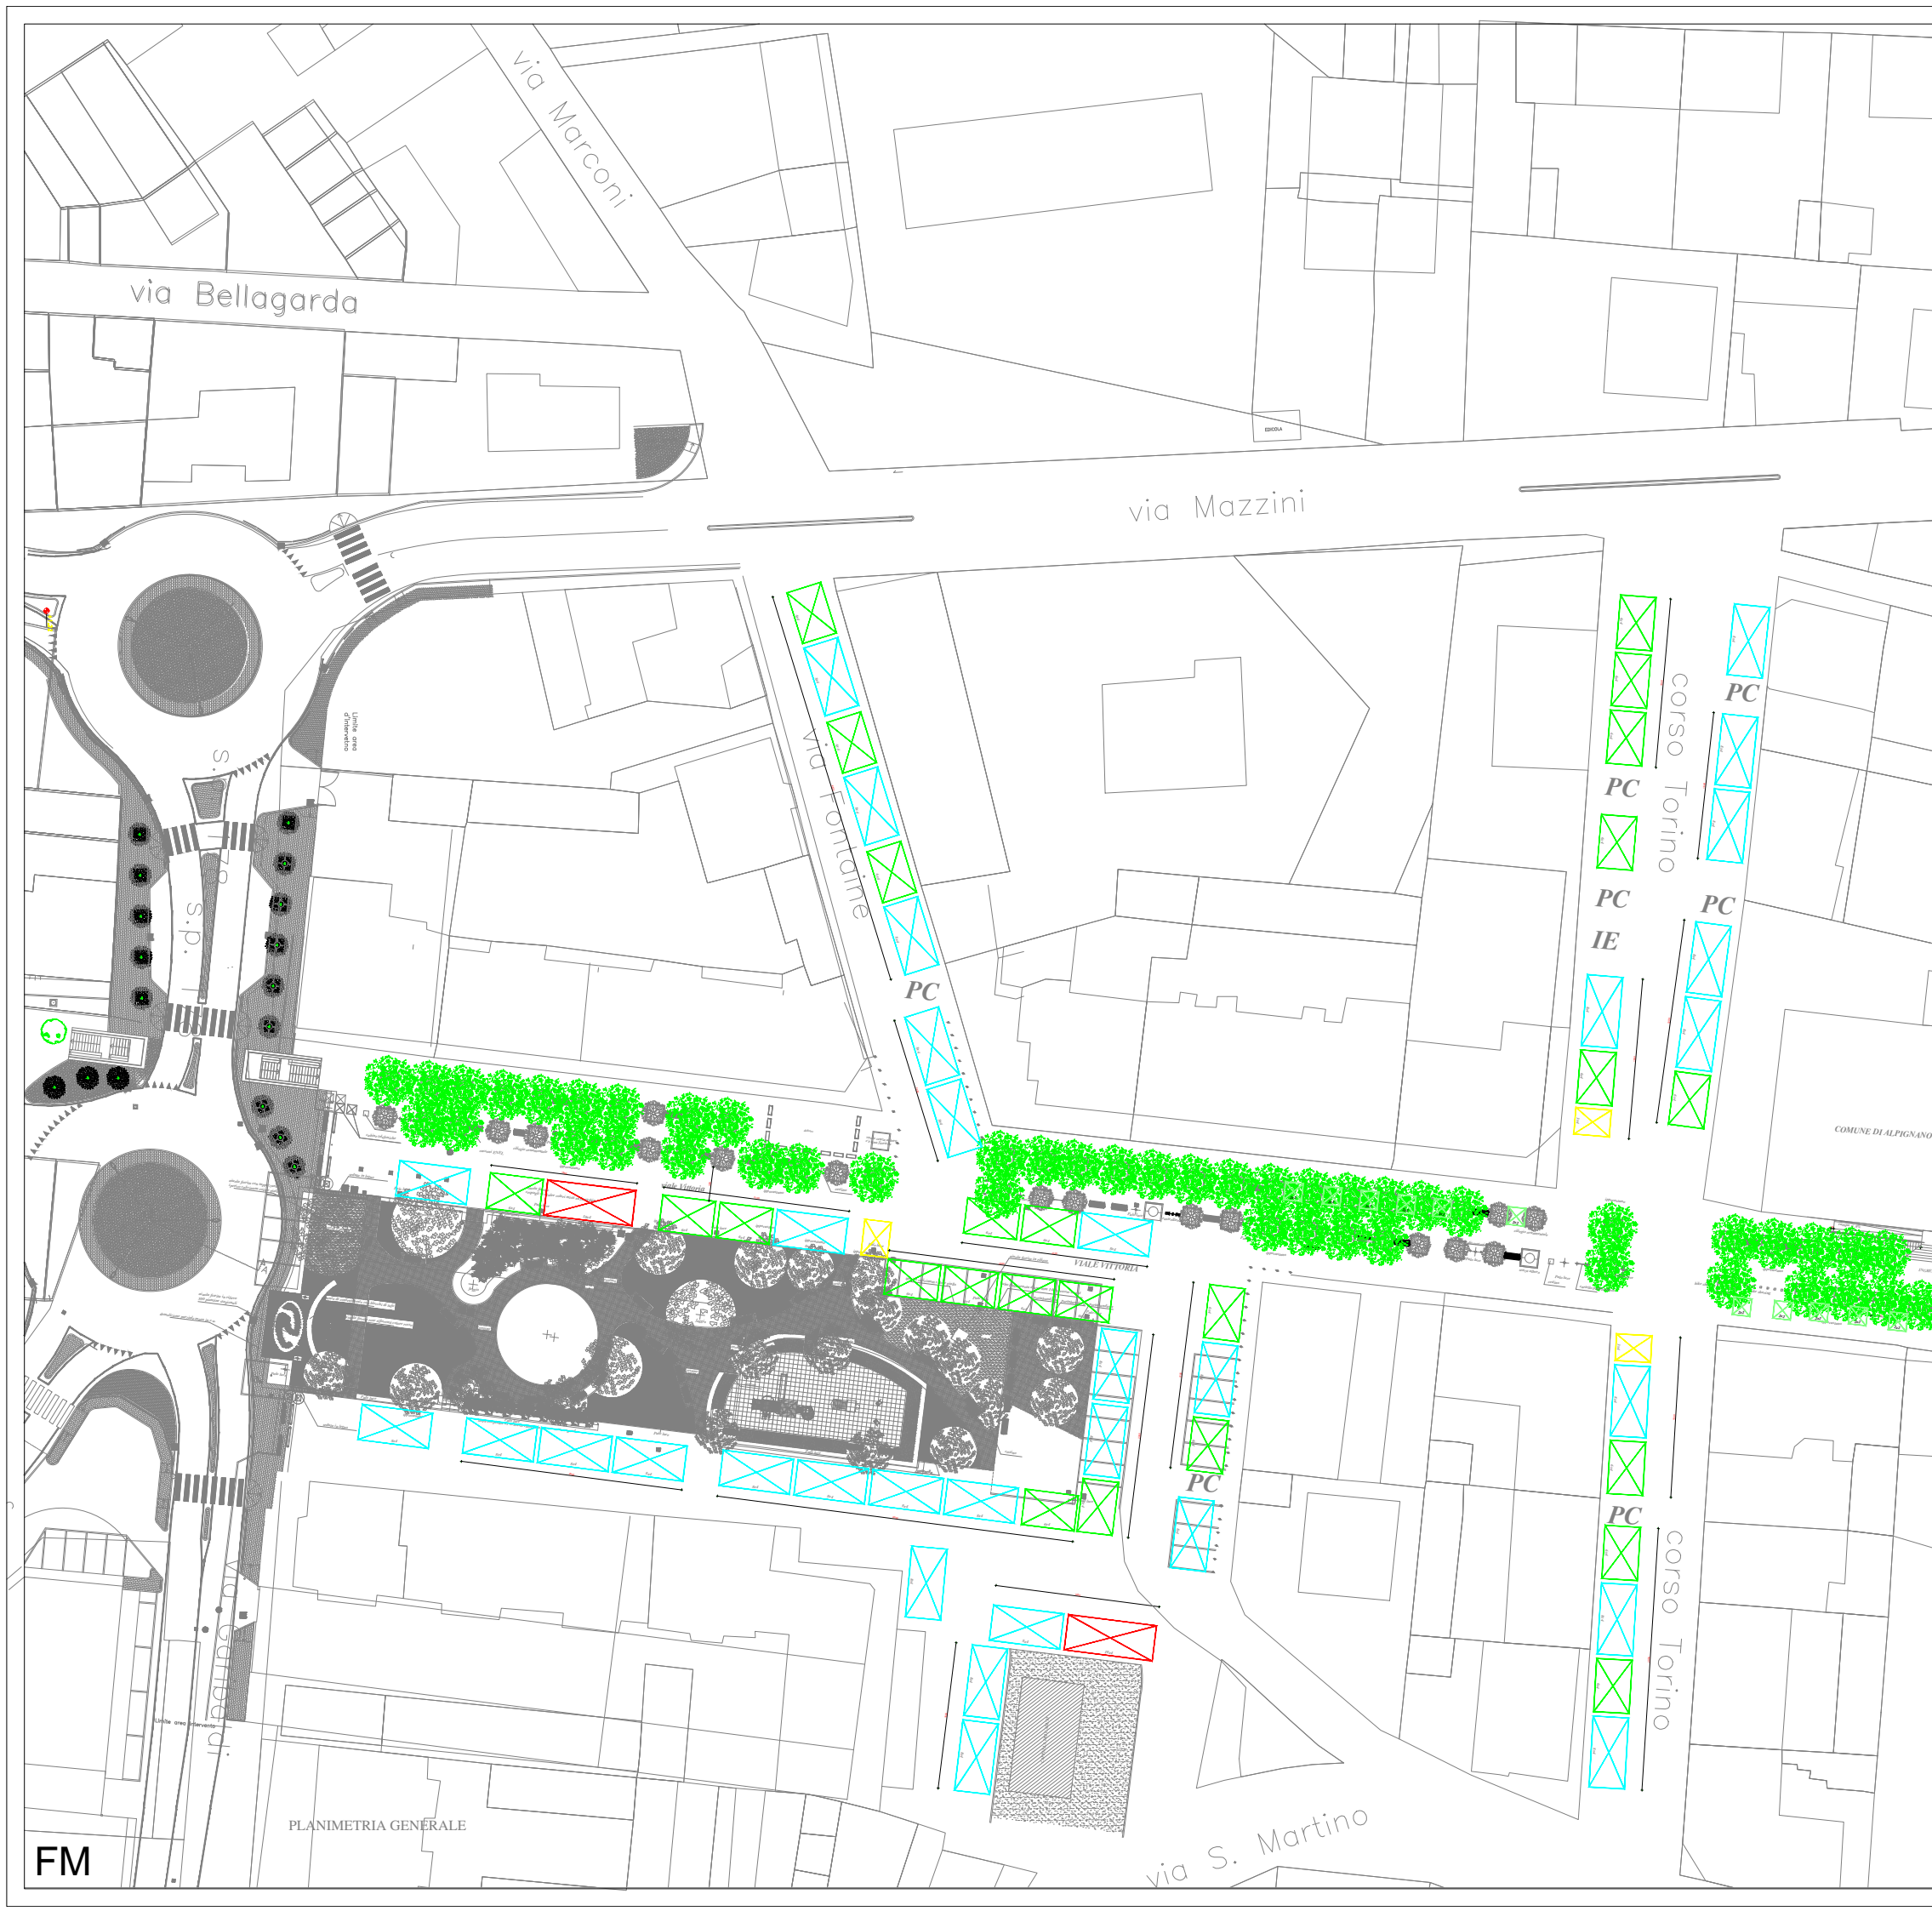

PLANIMETRIA GENERALE

FM