progetto esecutivo

progetto architettura

www.progettoarchitettura.com

Tel. ... cell. ...

Regione Piemonte

Provincia di Torino

Comune di VAL DELLA TORRE

realizzazione di piazza multifunzionale e parcheggi

LAVORI DI:

via Teofilo Rossi, Val della Torre (TO)

oggetto:

stato di progetto
dettagli e particolari
costruttivi

progettista:
dott. arch. paolo arpe
c.f. ...prkp67o02p350e

Comune di VAL DELLA TORRE
Regione Piemonte
Provincia di Torino

delib. n°
del 28/02/2013
prot. n°
17/6/2011

data:
NOVEMBRE 2013

ese/05

Elab. rappresentazione grafica: 1:500, 1:50, 1:50, 1:2

quadro d'insieme
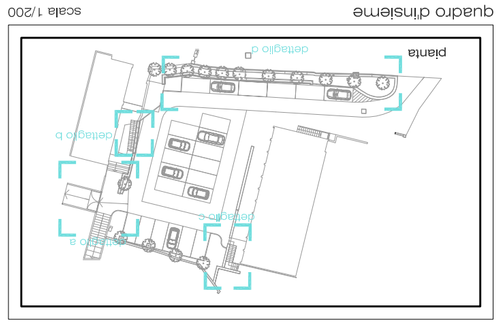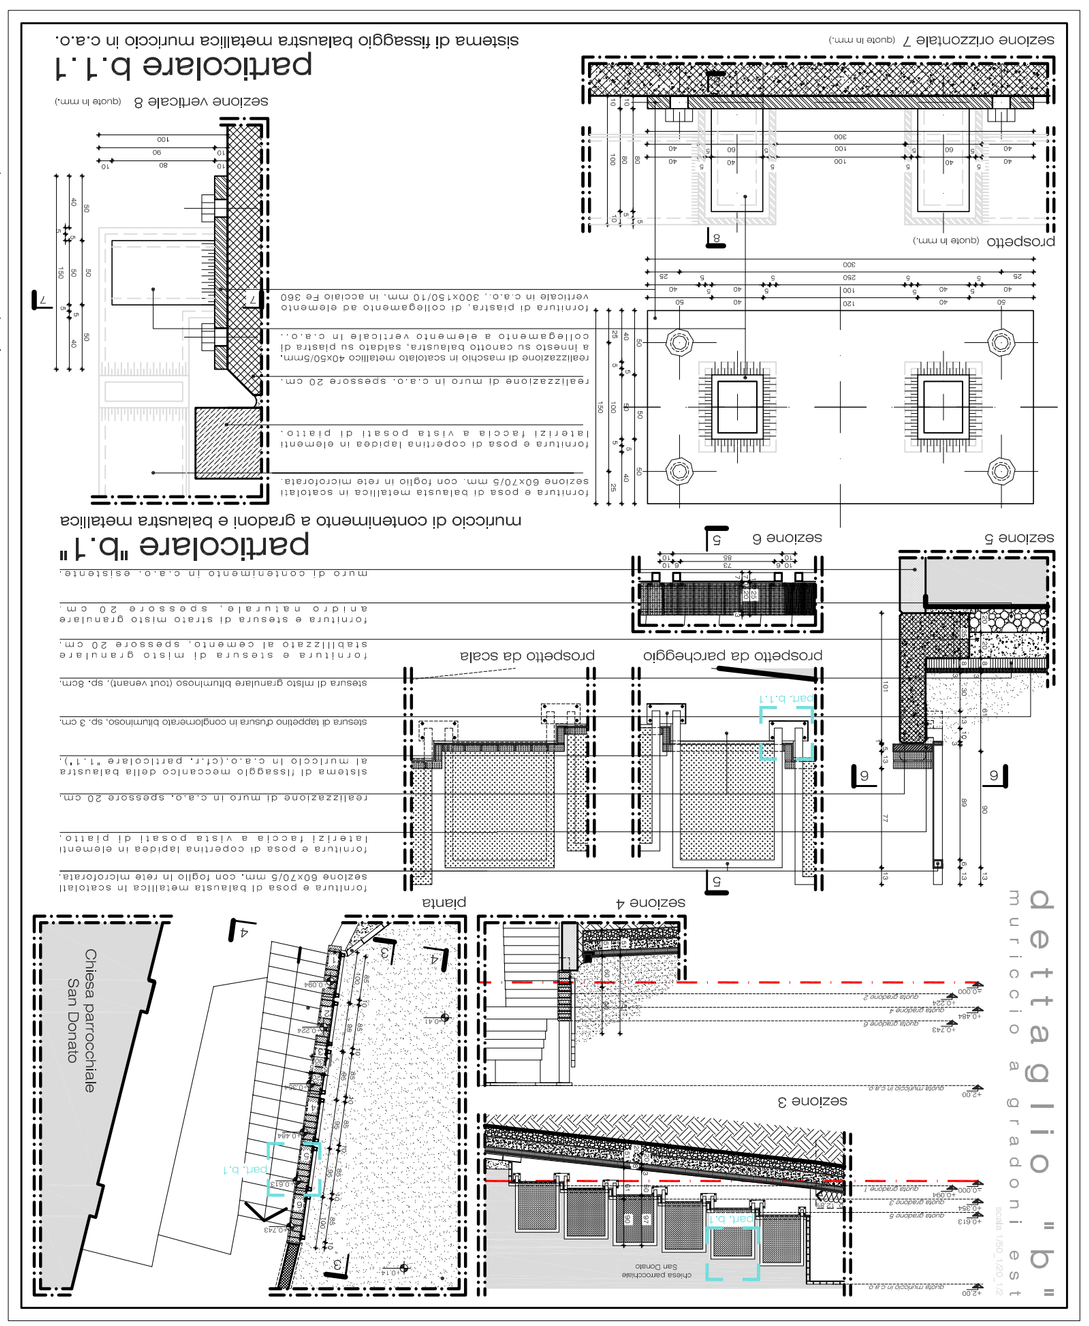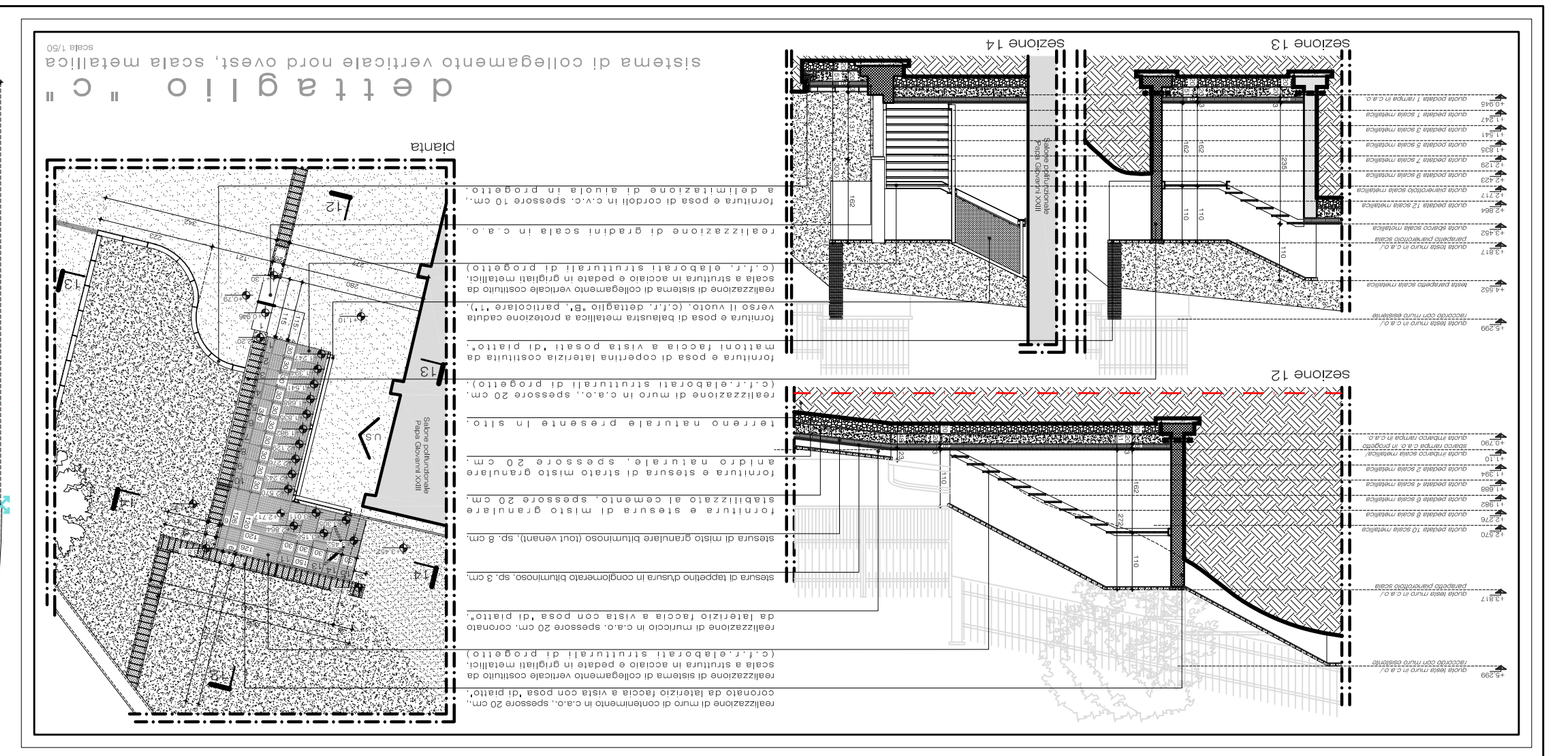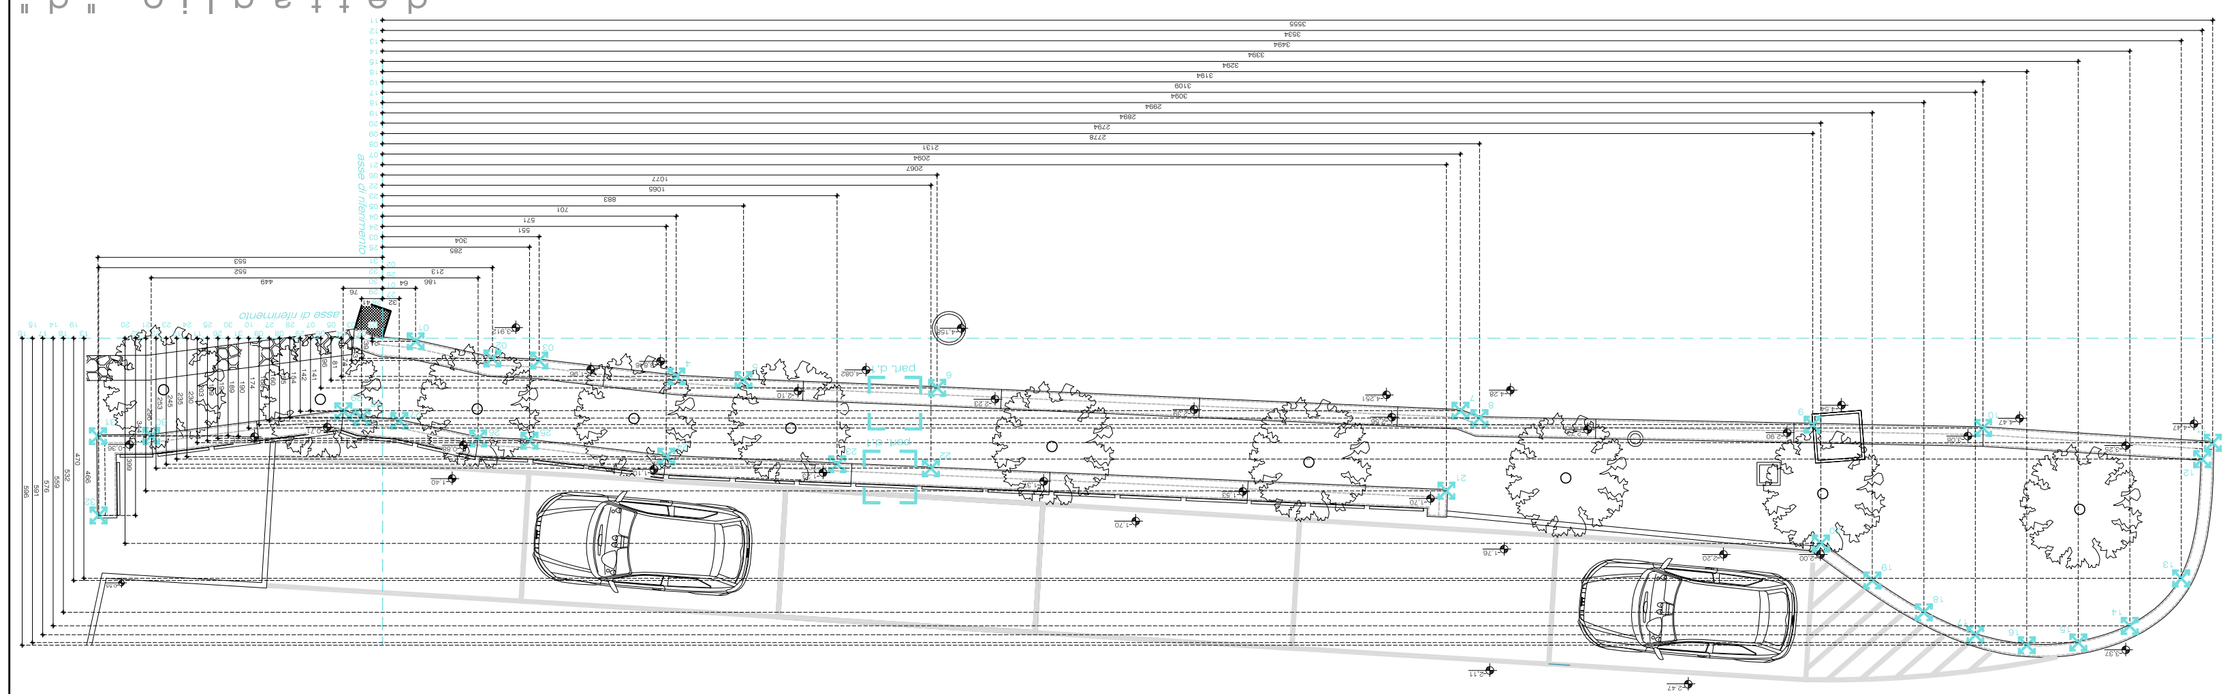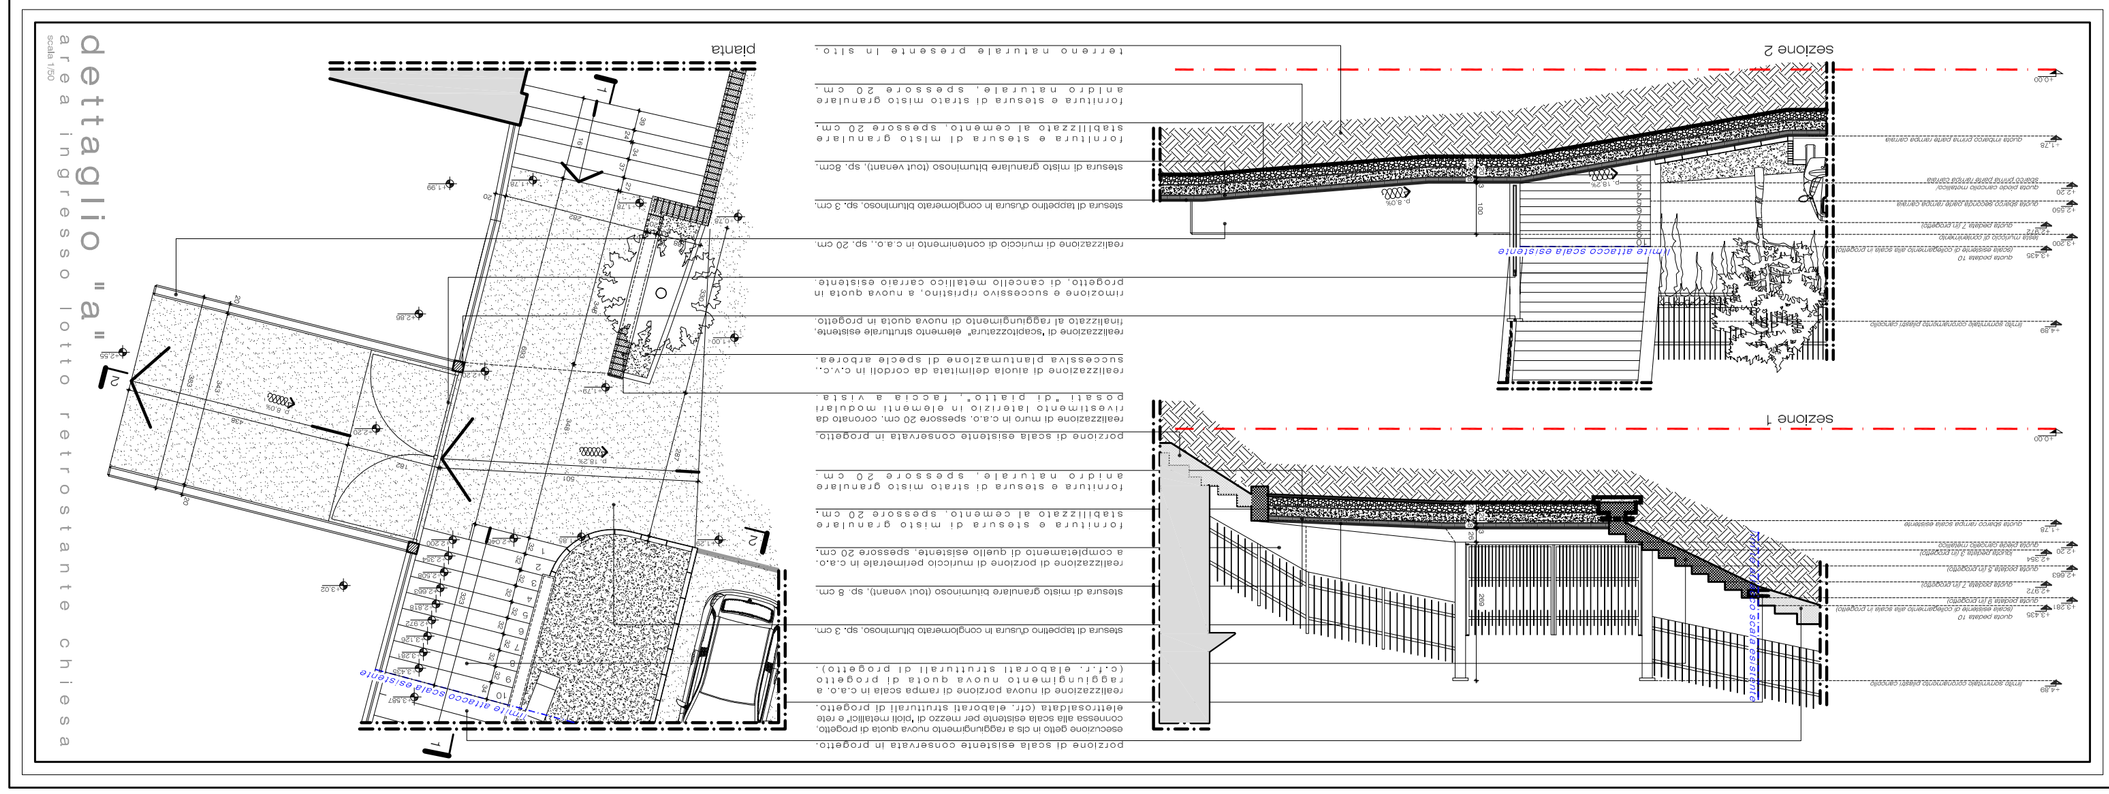
scala 1:200