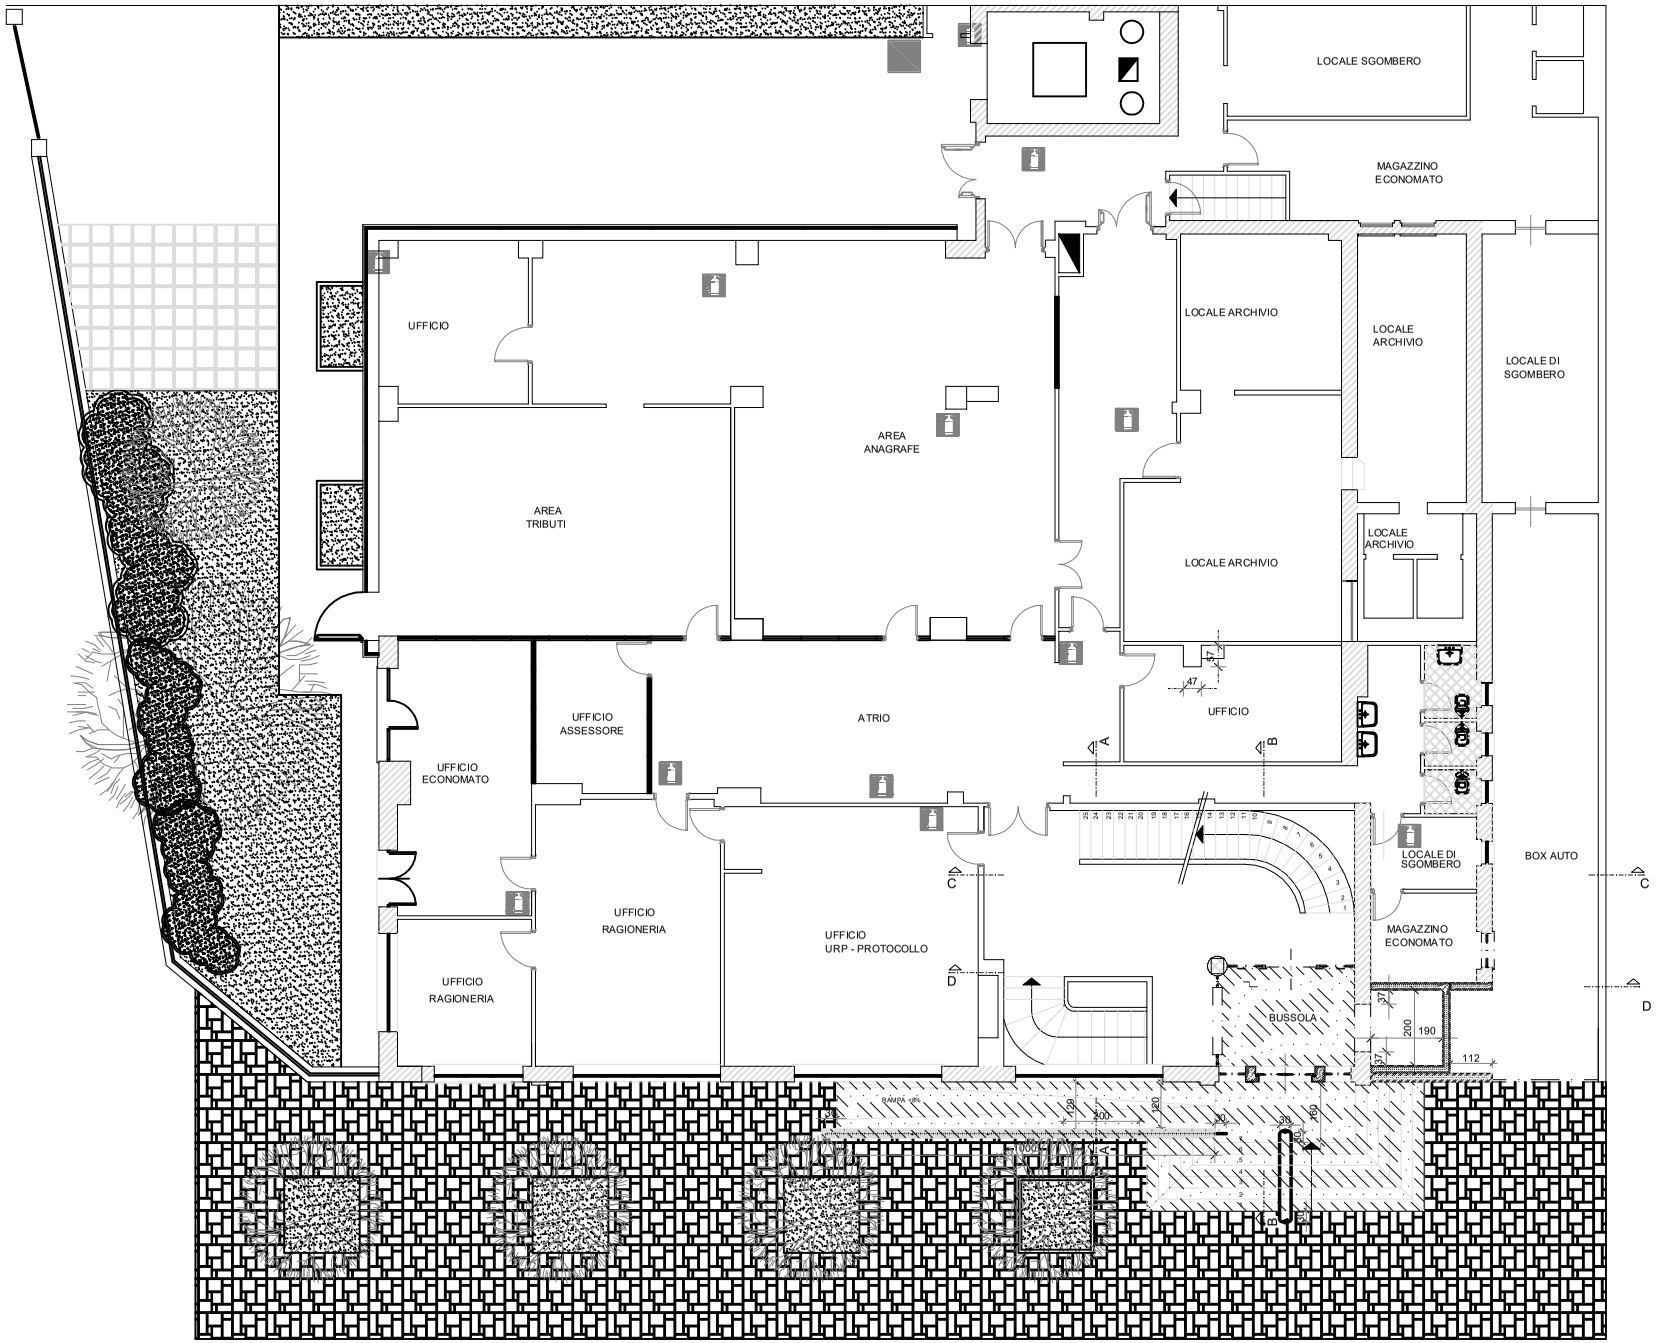


PALAZZO COMUNALE - PIANO RIALZATO - 1° f.t.
Scala 1:100