


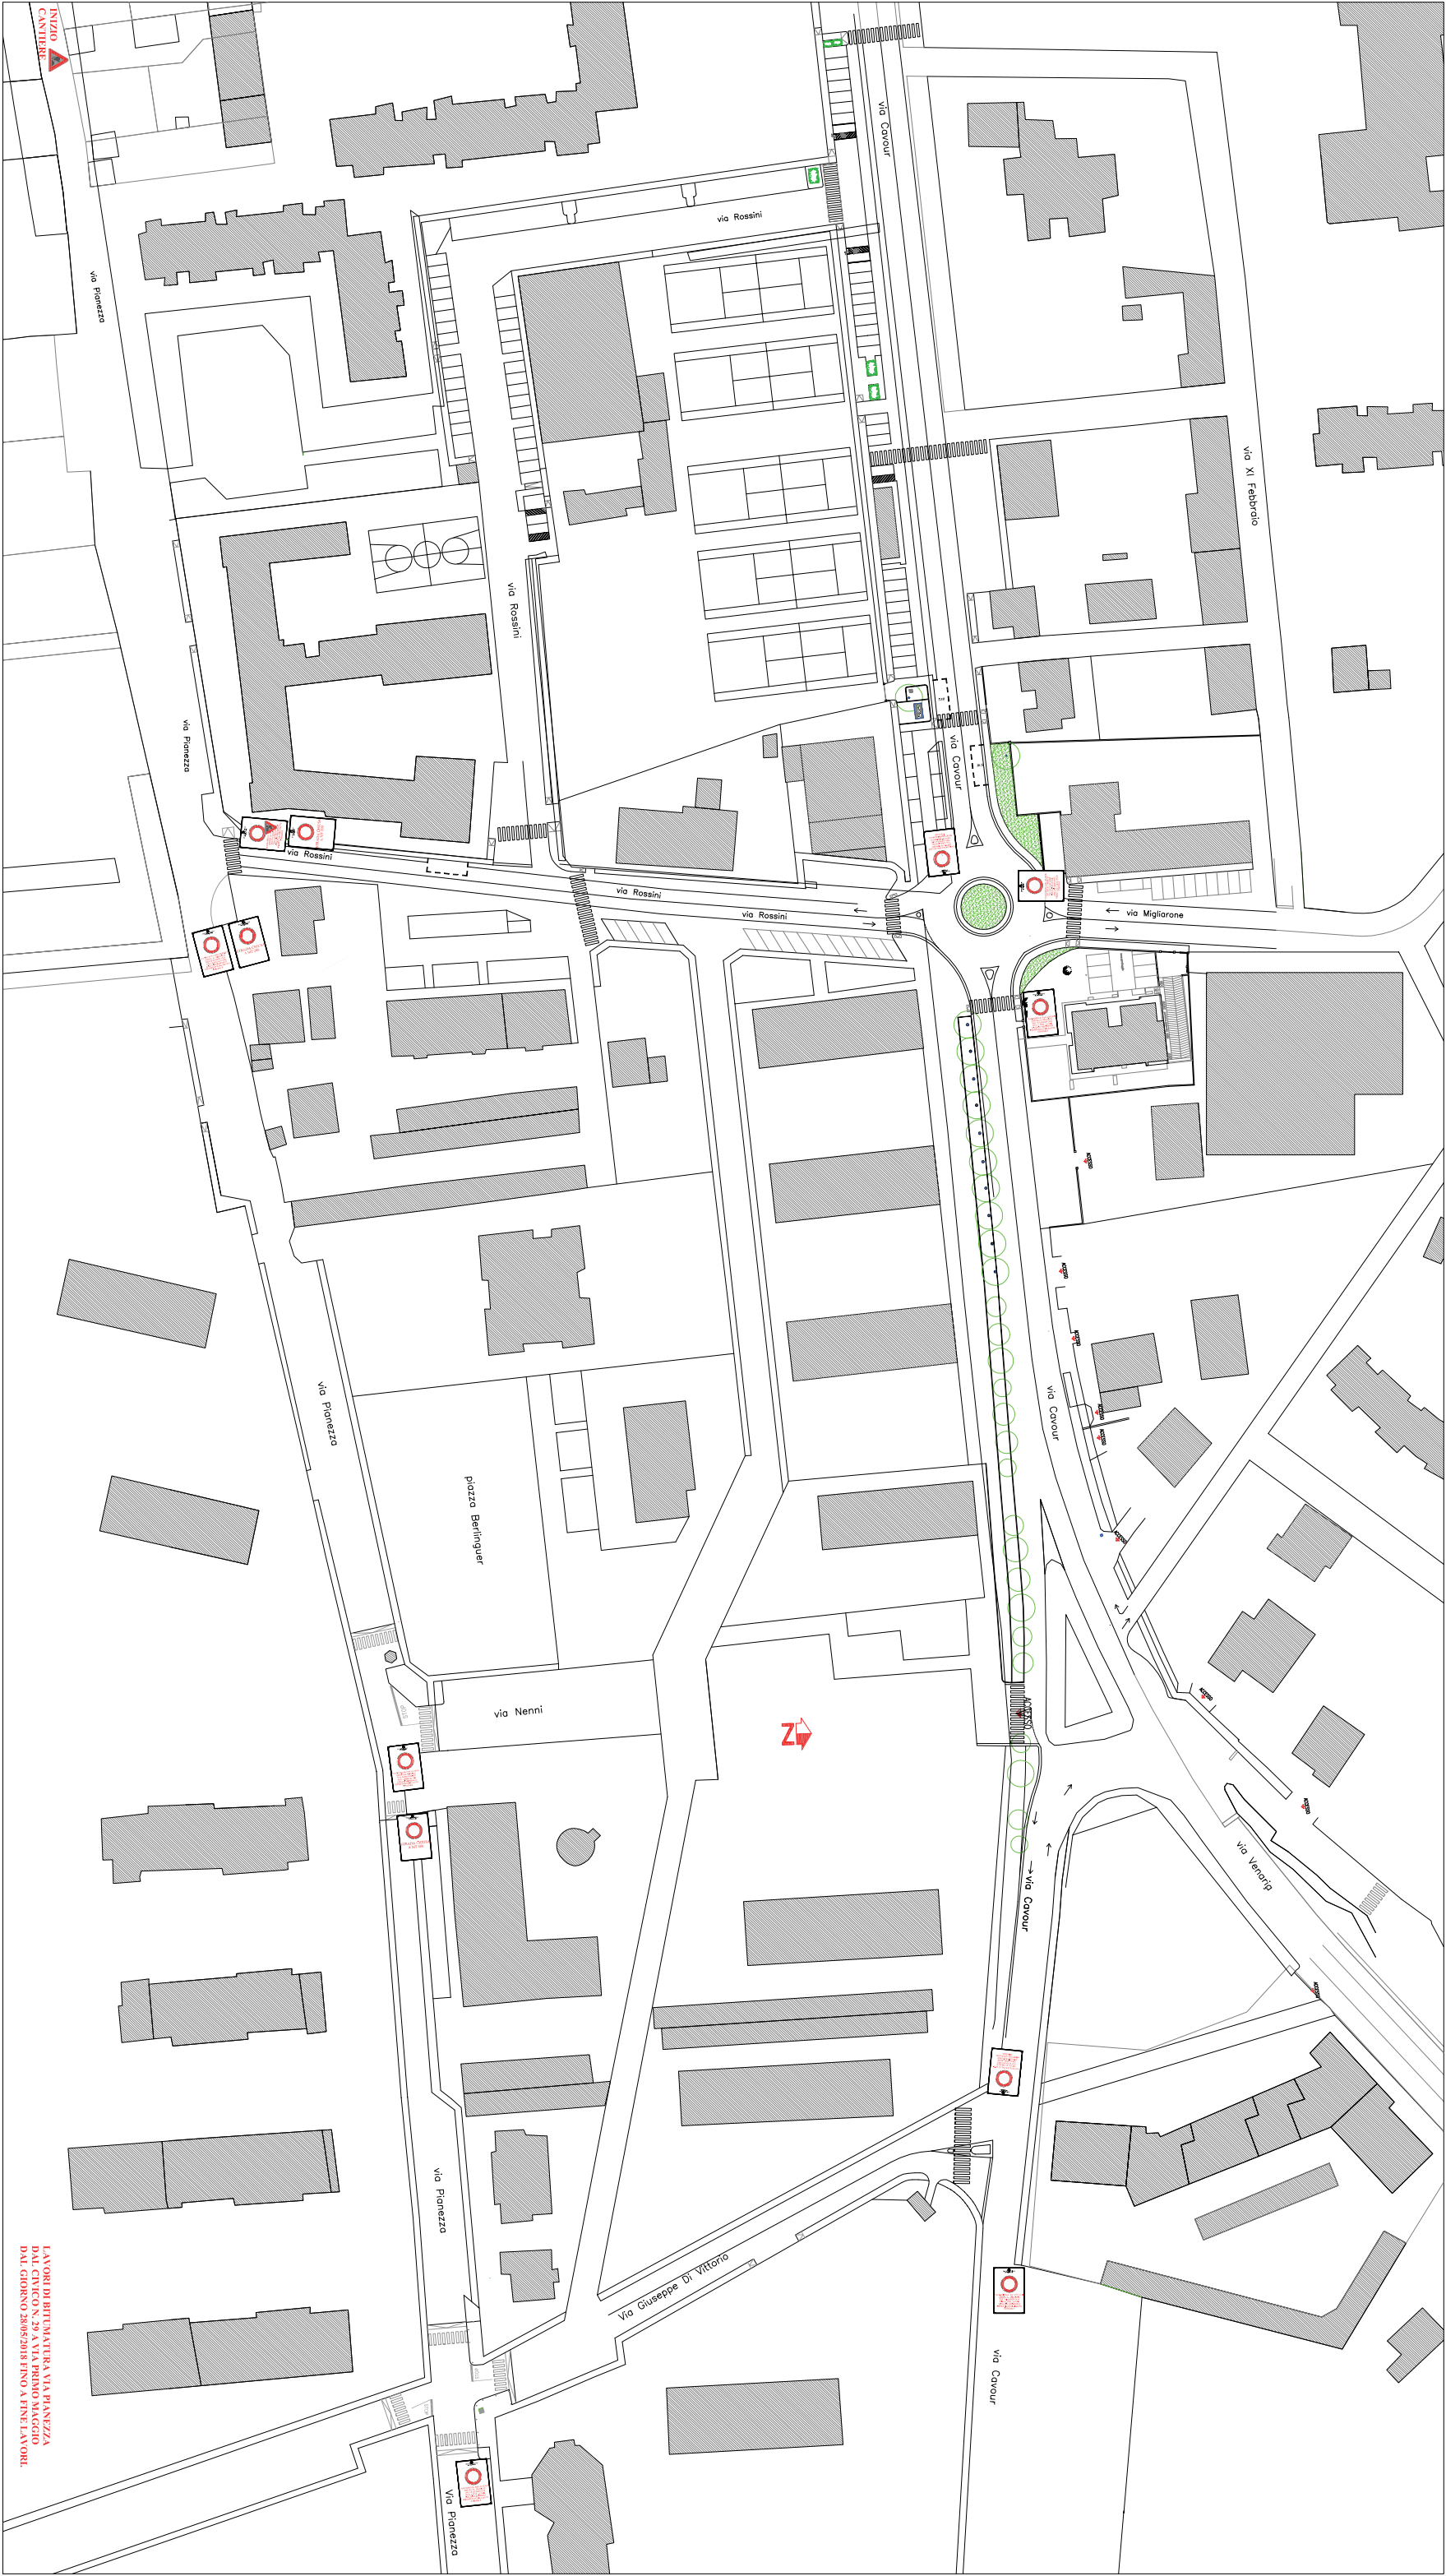

LAVORI DI RITUMERAZIONE VIA PIANEZZA
DAL CIVICO N. 29 A VIA PRIMO MAGGIO
DAL GIORNO 28/05/2018 FINO A FINE LAVORI