



PARTICOLARE banchina sormontabile scala 1:20

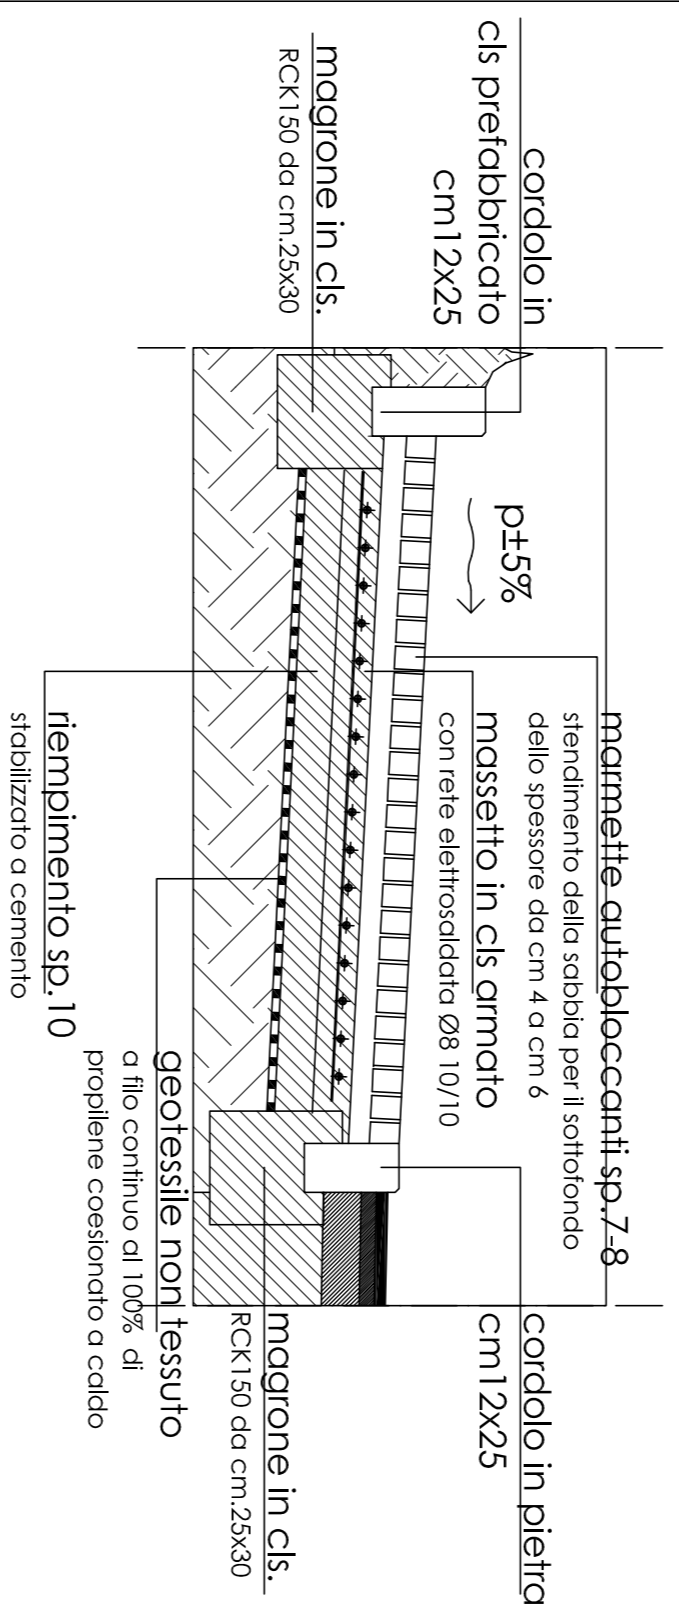

COMUNE DI ALPIGNANO

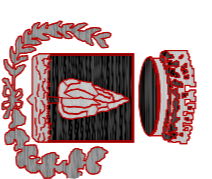

Provincia di Torino  
 CAP 10091 - Tel (011) 966.66.11 - Fax (011) 967.47.72

REALIZZAZIONE DI ROTATORIA S.P. 178

PROGETTO DEFINITIVO - ESECUTIVO

Data: novembre 2017

TAV. 03

Scala: varie


STATO DI PROGETTO

Area lavori pubblici/ufficio progettazione e realizzazione lavori pubblici


PROGETTISTA DIRETTORE AREA LAVORI PUBBLICI

Arch. Maria Annamaria Arch. Lumbor Erica Toscani

Geom. Vincenzo Locuratolo



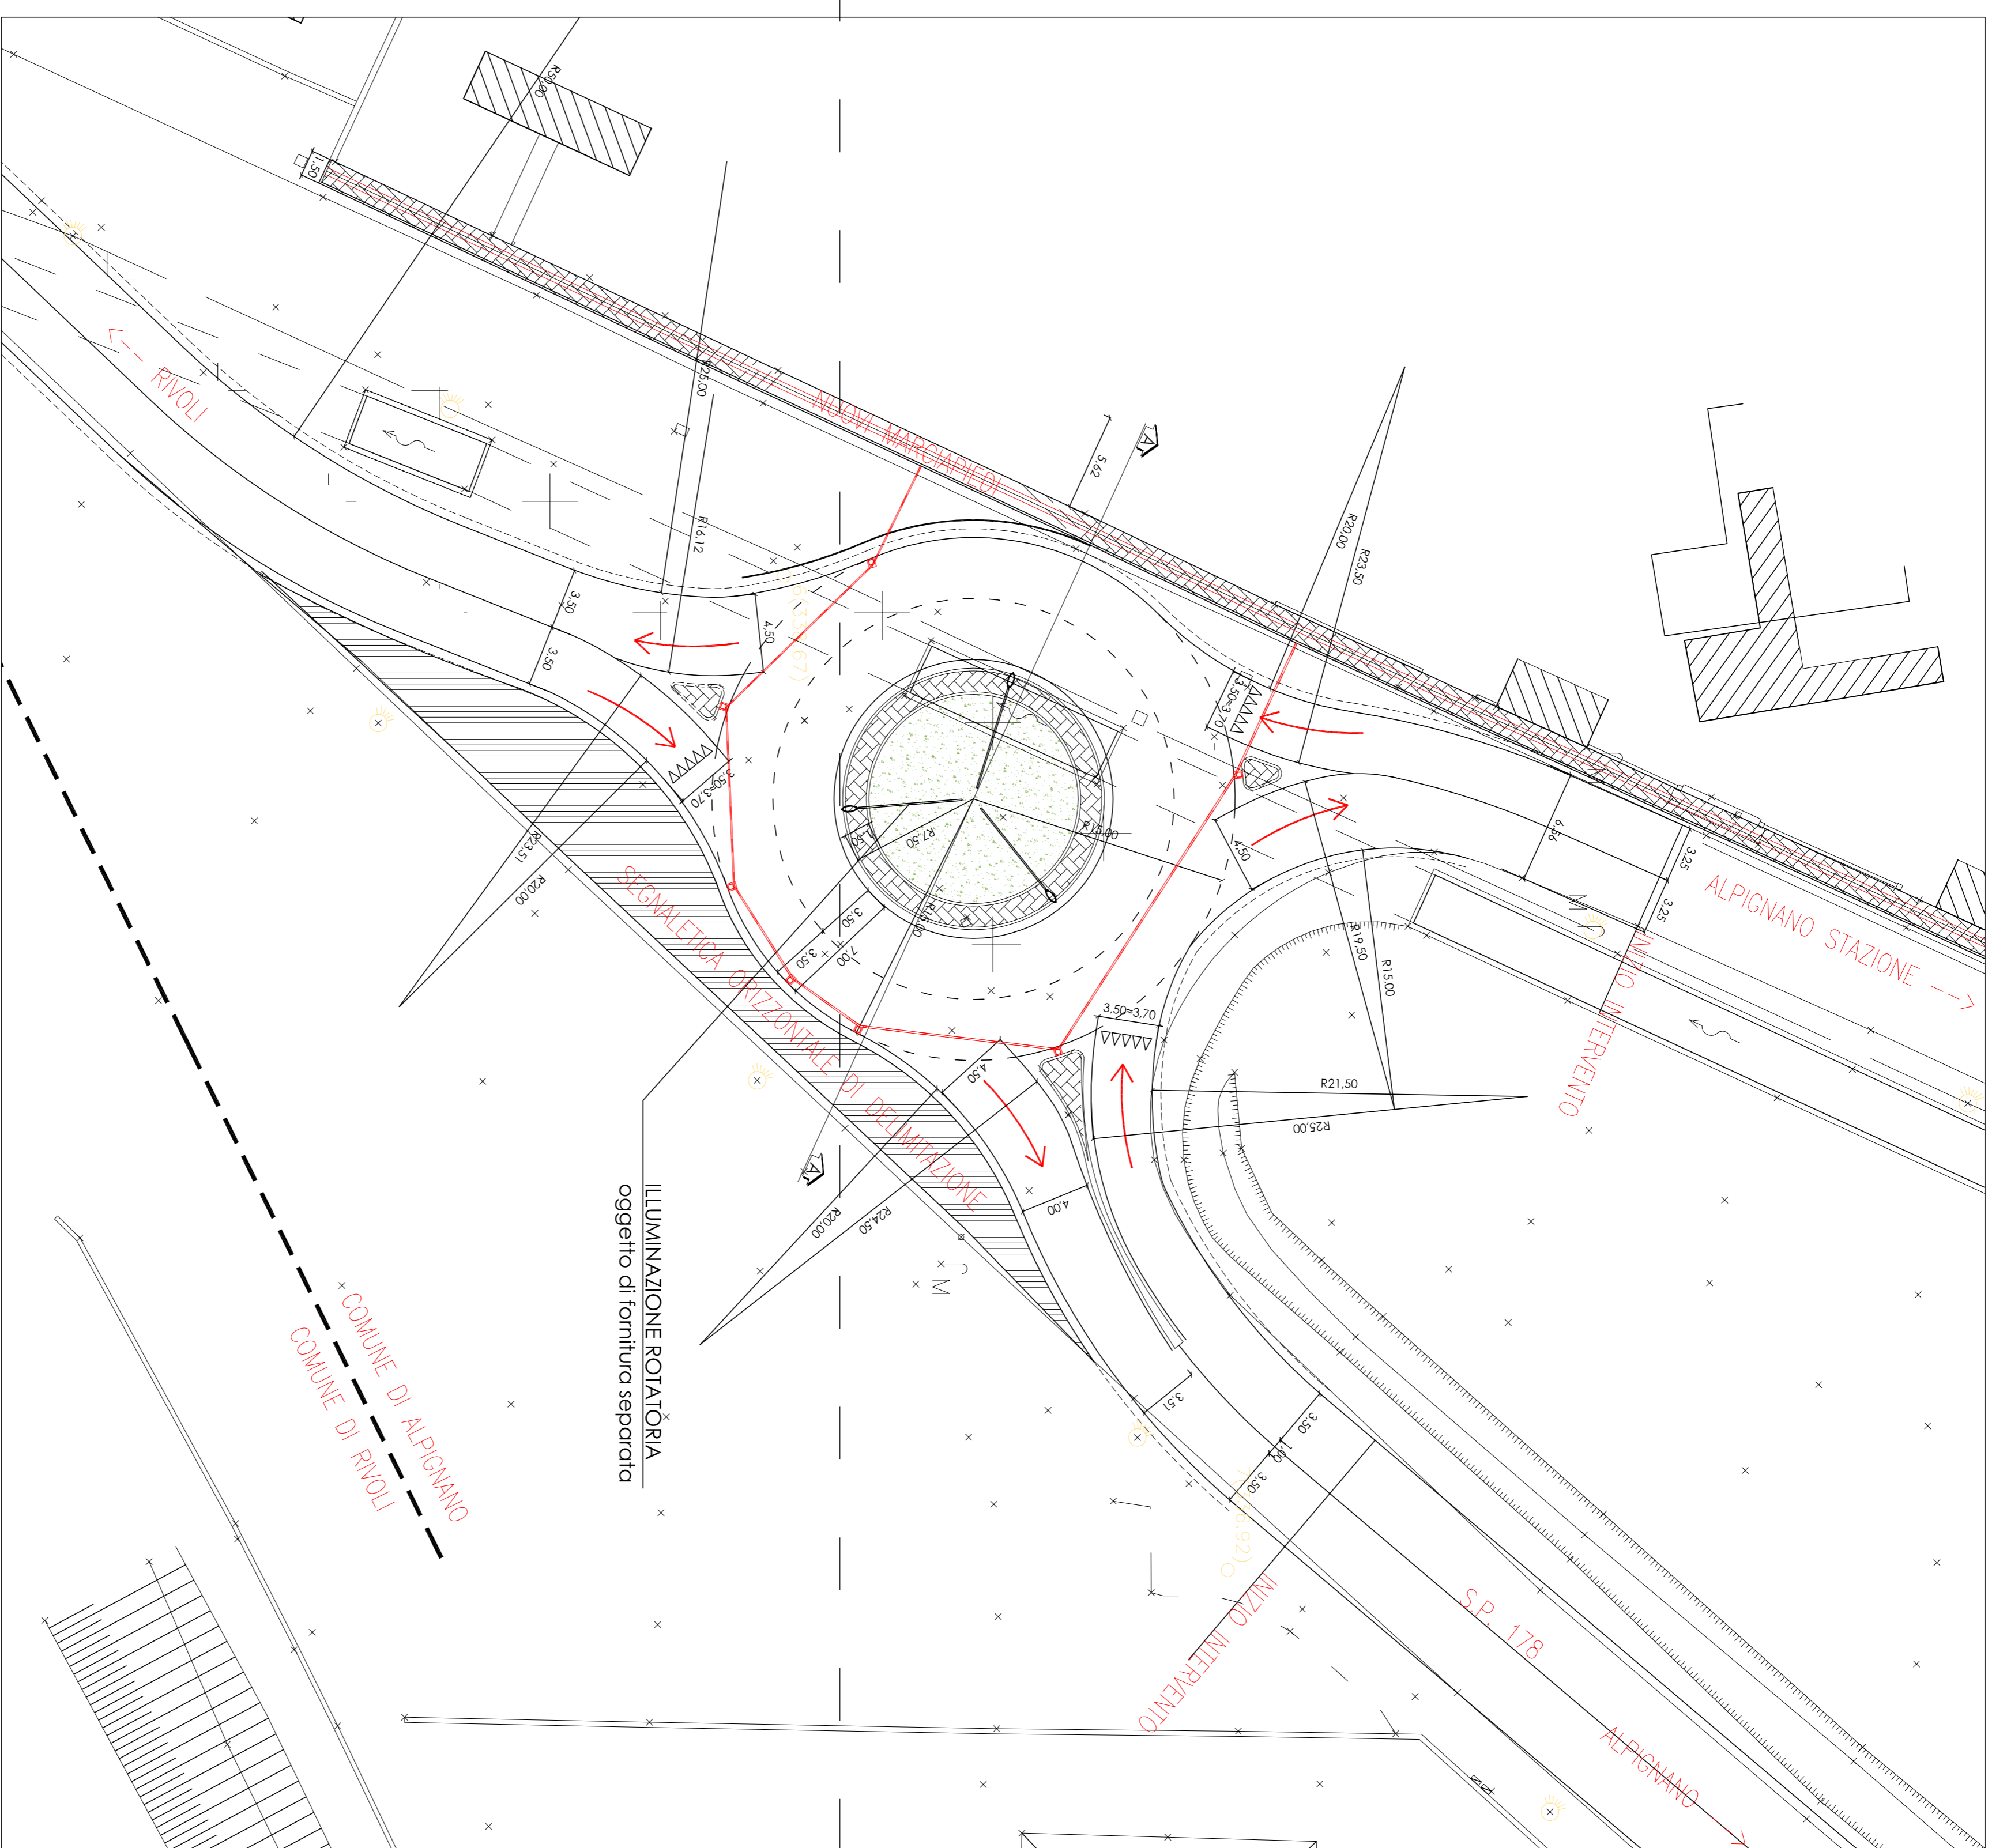


SEZIONE A-A IN PROGETTO scala 1:100

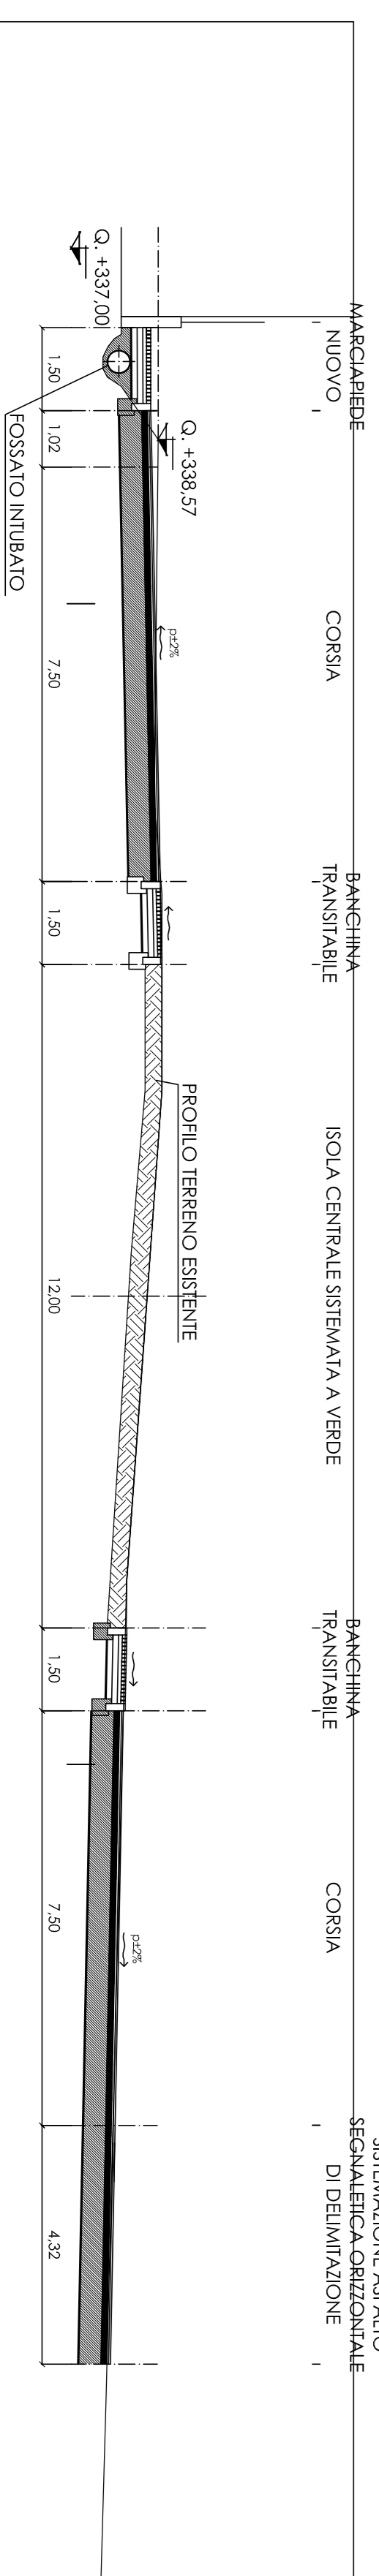

- INTUBAMENTO FOSSATO ESISTENTE  
 PVC Ø 400mm tipo SN 8 kN/m<sup>2</sup>
- CONDOTTA RACCOLTA ACQUE IN PROGETTO  
 PVC Ø 200mm tipo SN 8 kN/m<sup>2</sup>
- BOCCHETTE A GRIGLIA PIANA  
 CLASSE C250 dim. 550x550 mm

CADITOIA STRADALE  
 GRIGLIA COMBINATA scala 1:20

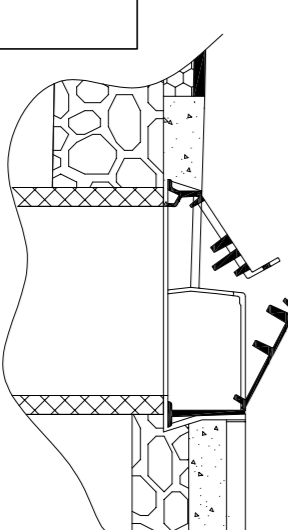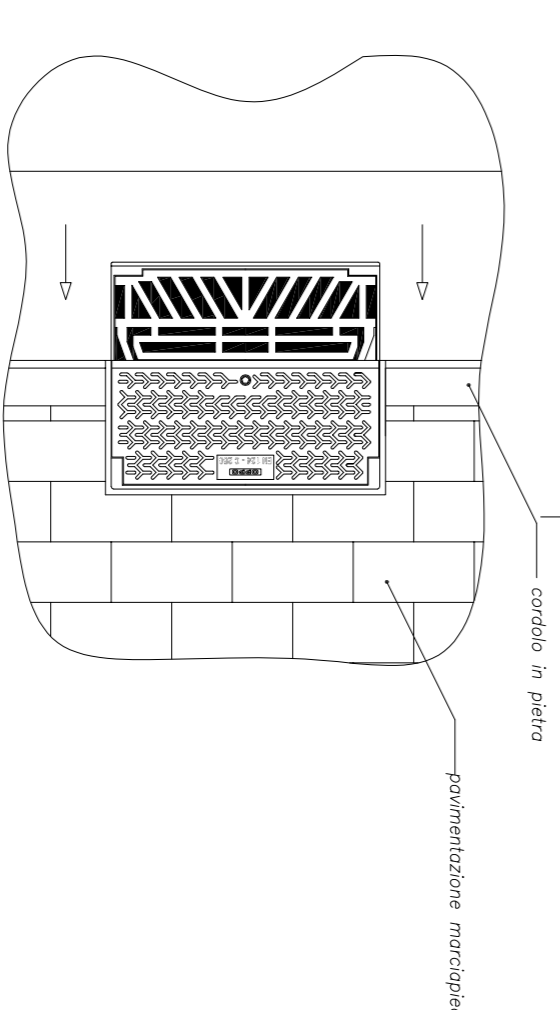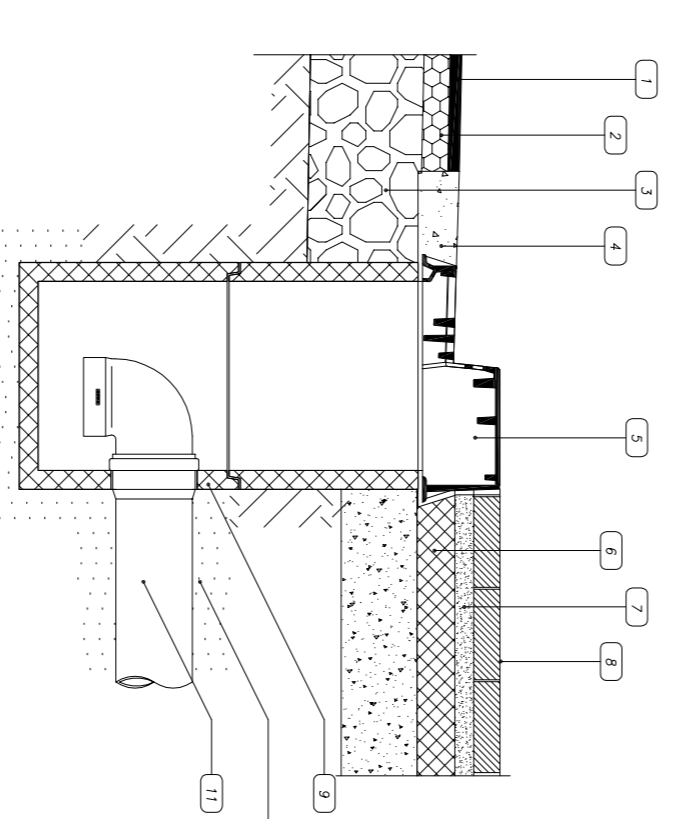

LEGENDA

- 1) Letto di Sabbia
- 2) Binder
- 3) Massiccio stradale
- 4) Impregnazione cementizia
- 5) Griglia combinata GS
- 6) Sottile di cls (sp. 10) con rete elettrosaldata
- 7) Letto di Sabbia
- 8) Rinvenimento manicoide
- 9) Raccordo prefabbricato in cls
- 10) Letto e rifinitura in sabbia
- 11) Telo PVC