progetto architettura
di architettura e ingegneria

progetto esecutivo

tav. ese/06

Elab. descrittiva grafica

Comune di VAL DELLA TORRE
Comune di Ivrea

LAVORI DI:
realizzazione di pubblica piazza nell'area della S.A.N. DONATO

Ubicazione:
via Teofilo Rossi, Val della Torre(To)

Progettista:
progetto architettura di architettura e ingegneria

opere strutturali: carpenterie e armature

dott. arch. paolo alge
dott. ingegnere fabrizio

Comune di VAL DELLA TORRE
Città Metropolitana di Torino

Regione Piemonte

Data:
11/02/2011
aggiornamento
gennaio 2013

TABELLA MATERIALI
BULLONI CLASSE 8.8
SALDATURA MIRMA (ad1mm)
ACCIAIO PER CARPIRIMENE S235
CLS PER SOTTOFONDAZIONE C12/20
CLS PER FONDAZIONI E CEPPI STRUTTURE C25/30
ACCIAIO PER ARMATURE IN BARRE AD ADERENZA MIGLIORATA B450C
COPRIFERRO NORMALE 40 mm
CLASSE DI CONSISTENZA CALCESTRUZZO S4
SALDATURA AD ANGOLO A CORDONE CONTINUO

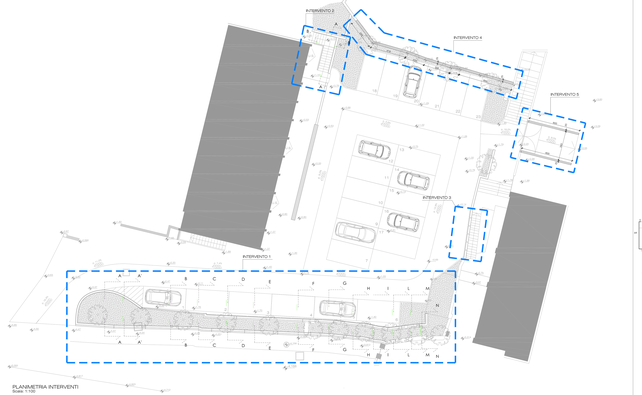

PLANIMETRIA INTERVENTI
Scala: 1:100

INTERVENTO N. 1

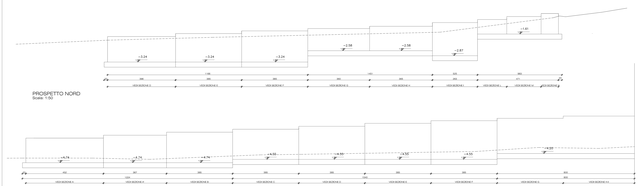

PROSPETTO NORD
Scala: 1:50

PROSPETTO SUD
Scala: 1:50

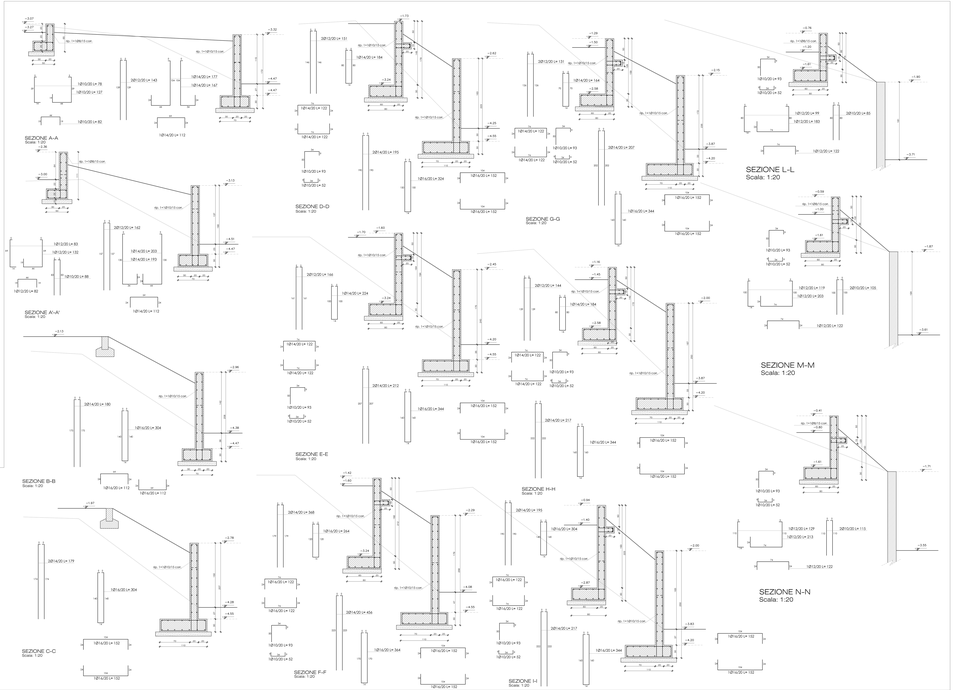

SEZIONE A-A
Scala: 1:20

SEZIONE A'-A'
Scala: 1:20

SEZIONE B-B
Scala: 1:20

SEZIONE C-C
Scala: 1:20

SEZIONE D-D
Scala: 1:20

SEZIONE E-E
Scala: 1:20

SEZIONE F-F
Scala: 1:20

SEZIONE G-G
Scala: 1:20

SEZIONE H-H
Scala: 1:20

SEZIONE I-I
Scala: 1:20

SEZIONE L-L
Scala: 1:20

SEZIONE M-M
Scala: 1:20

SEZIONE N-N
Scala: 1:20

INTERVENTO N. 2

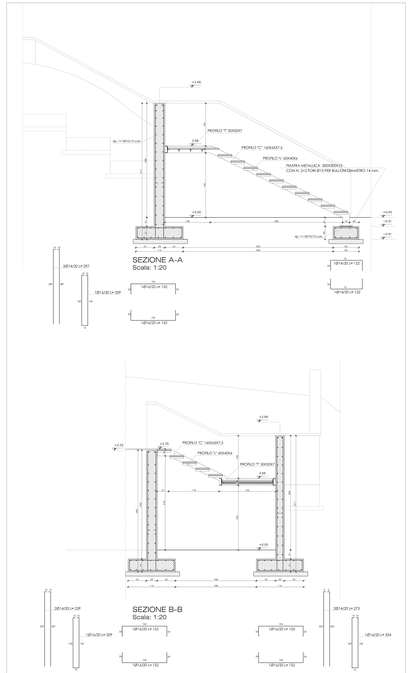

SEZIONE A-A
Scala: 1:20

SEZIONE B-B
Scala: 1:20

INTERVENTO N. 3

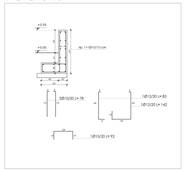

INTERVENTO 4 - SOTTOMURAZIONE PER CAMPIONI

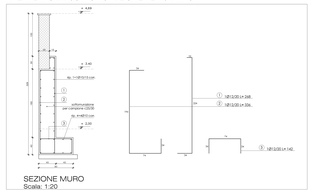

SEZIONE MURO
Scala: 1:20

INTERVENTO 5

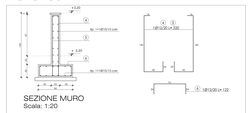

SEZIONE MURO
Scala: 1:20