

**COMUNE DI ALPIGNANO**  
*Provincia di Torino*

**RIMOZIONE E SMALTIMENTO DEI PANNELLI INTERNI**

**IN CEMENTO AMIANTO E COSTRUZIONE NUOVE PARETI**

**SCUOLA DELL'INFANZIA RODARI DI VIA PIANEZZA N. 49**

**PROGETTO  
ESECUATIVO**

Tav.:  *Oggetto:*  
N.1 **INQUADRAMENTO CARTOGRAFICO**

Scala:


*Progetto: Ufficio Tecnico comunale / Opere pubbliche / Progettazione*

*Direttore Area Tecnica:*




*Ufficio Tecnico Lavori Pubblici*

*geom. LOCURATOLO Vincenzo*

**Data: luglio 2016**

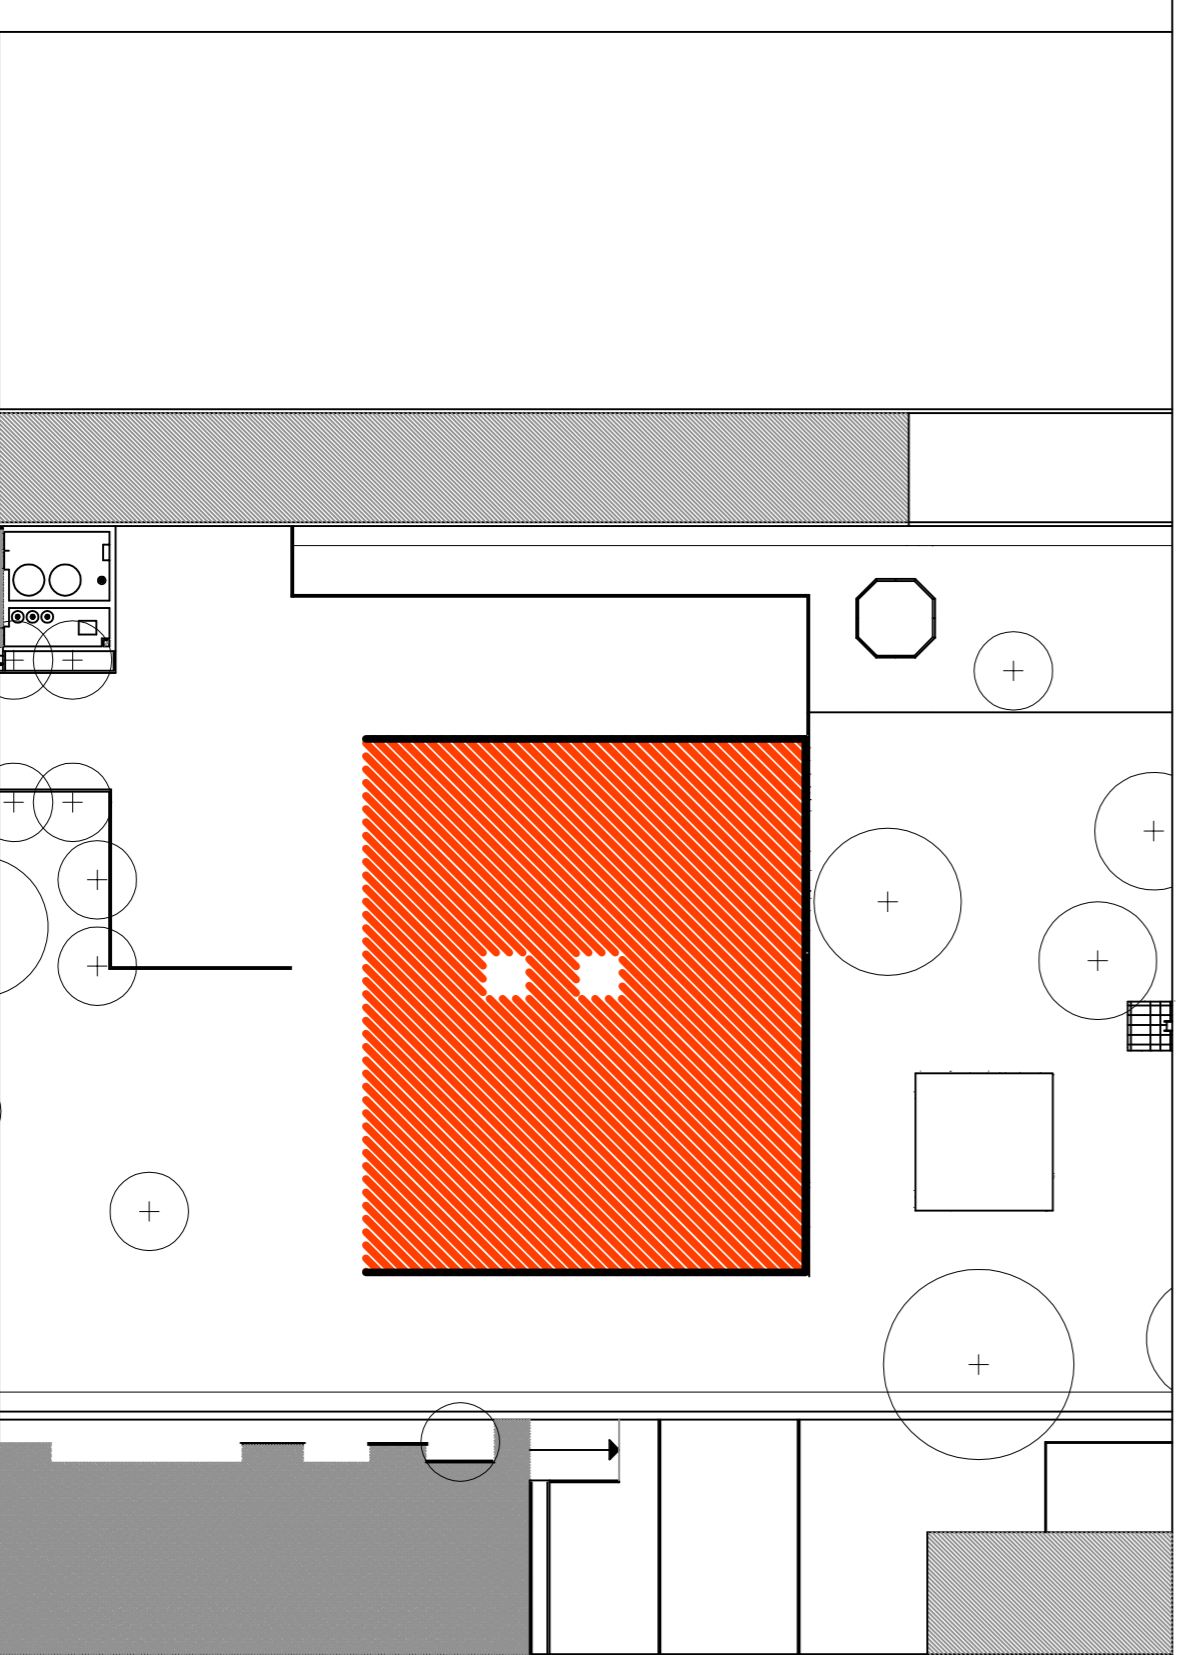

ESTRATTO ORTOFOTO

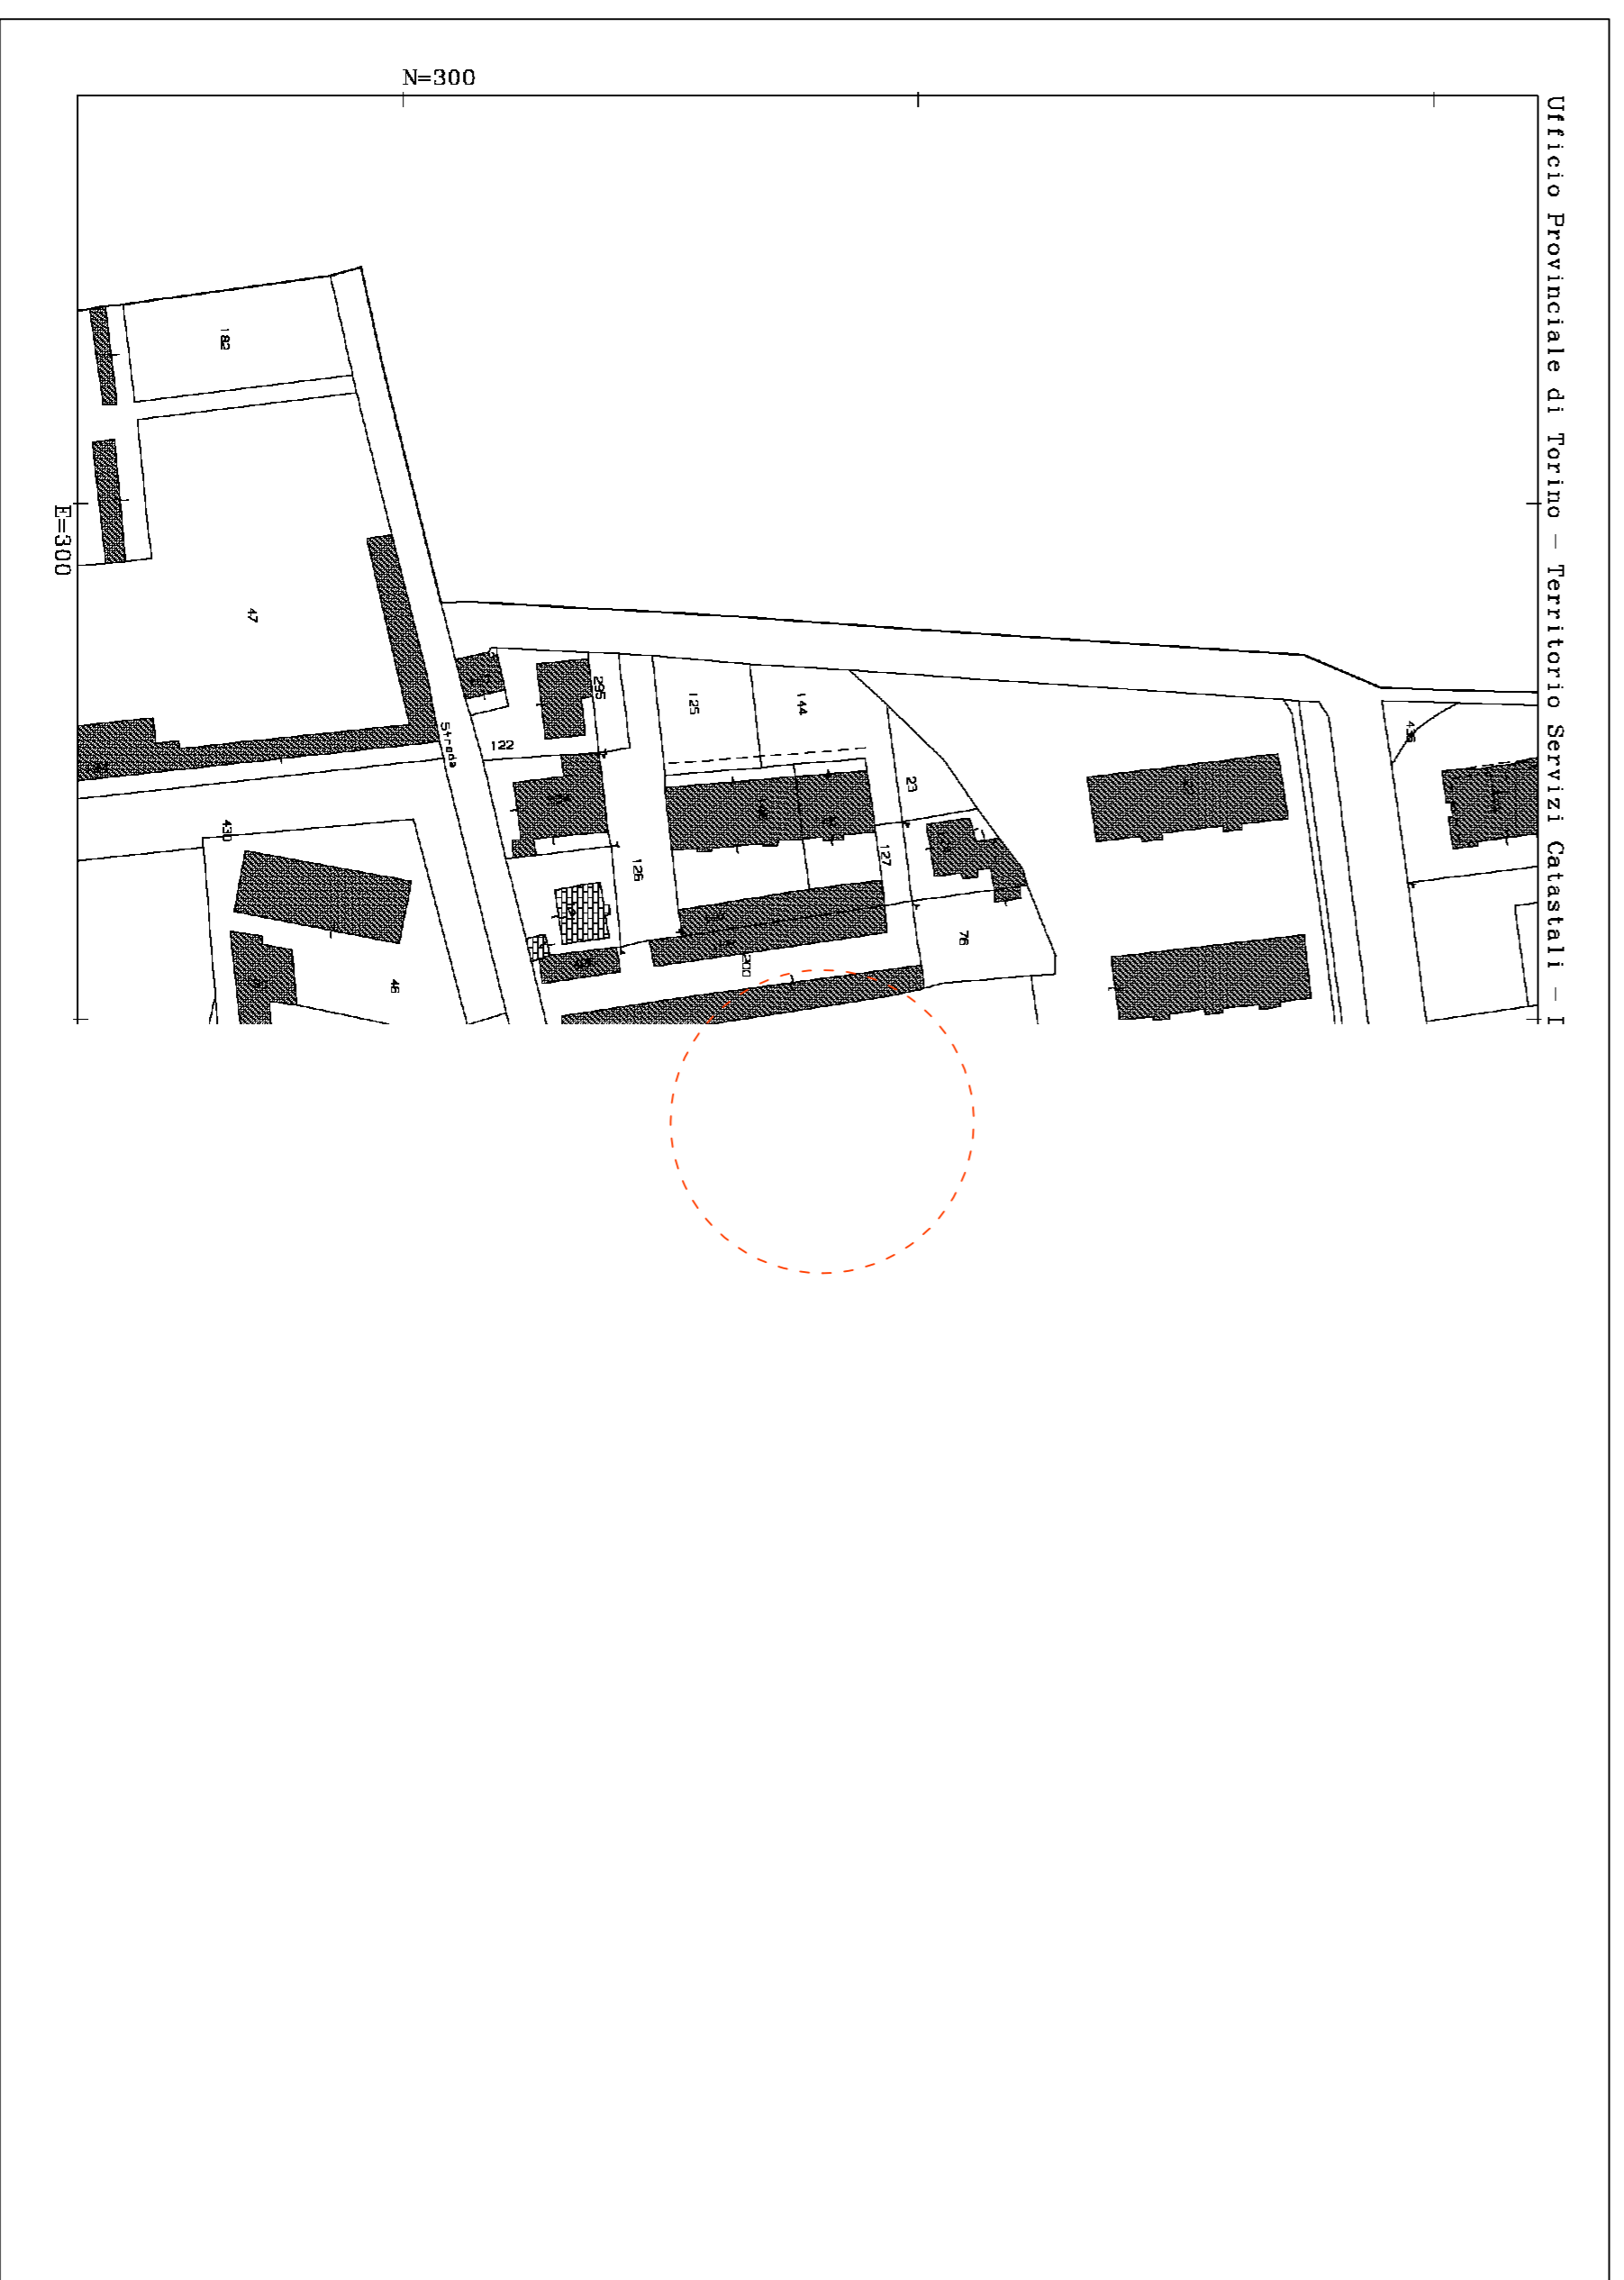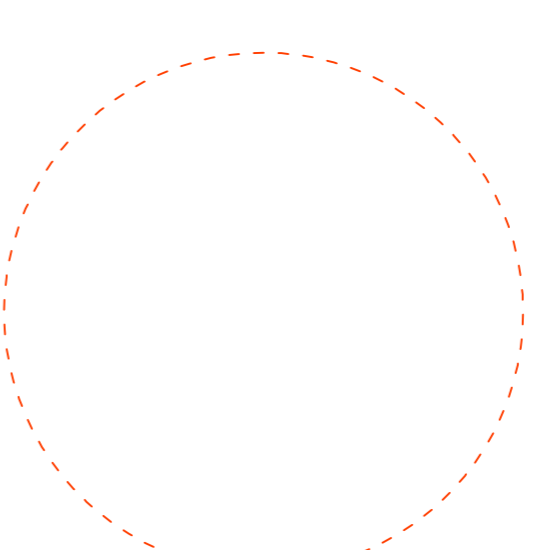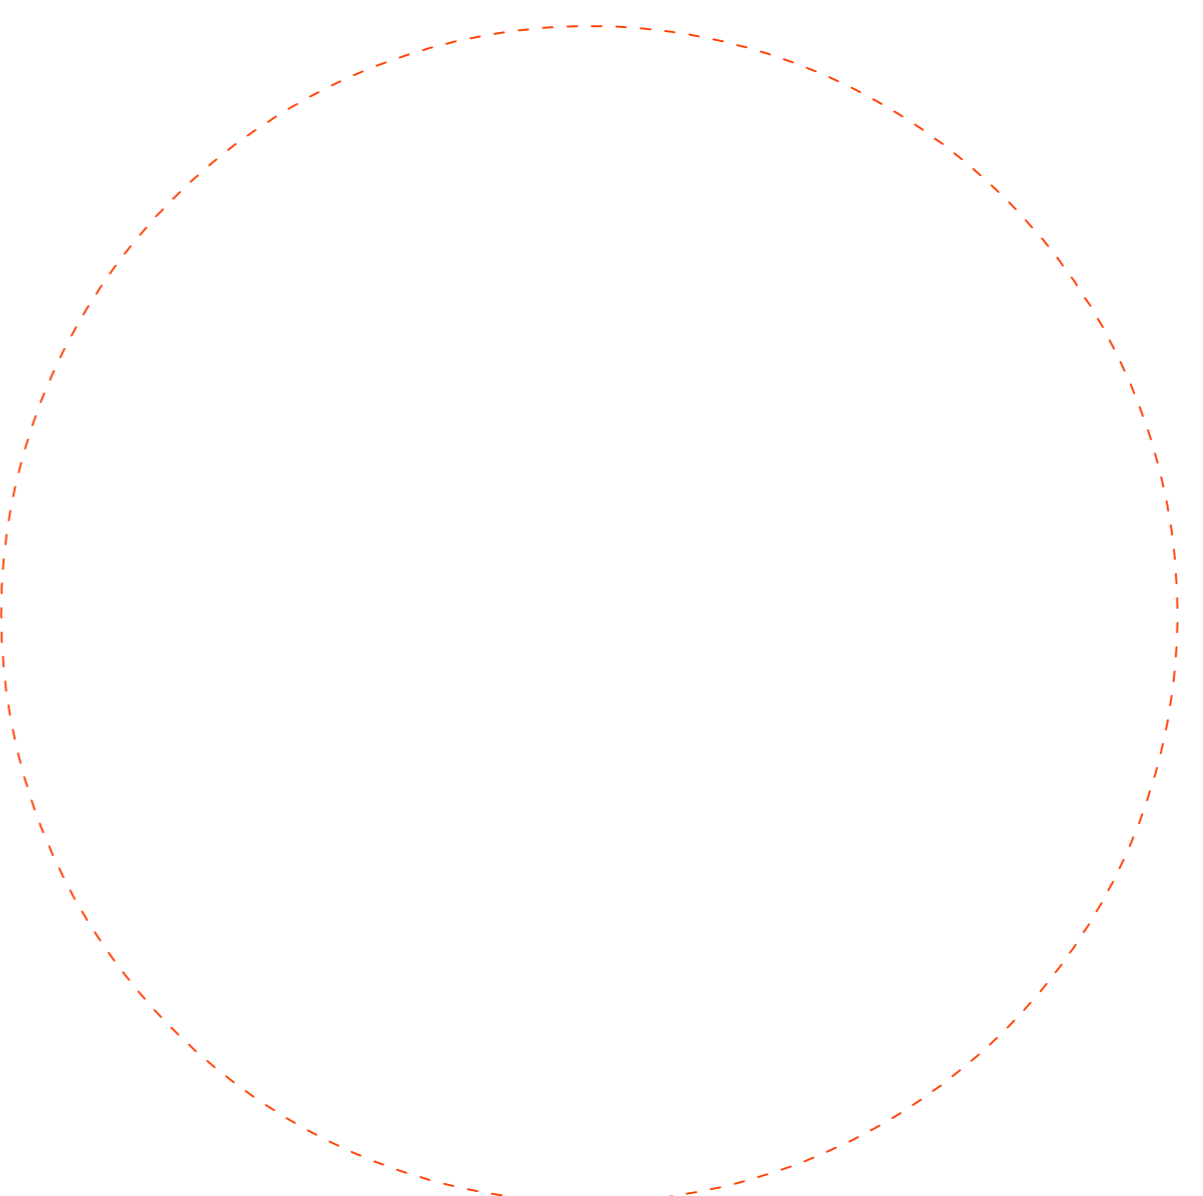

ESTRATTO CATASTALE  
LOTTO CATASTALE - FG 20 PART.  
434

VARIANTE GENERALE AL P.R.G. ADOTTATO  
CON DELIBERAZIONE DEL CONSIGLIO  
COMUNALE N. 69 del 10.12.2015