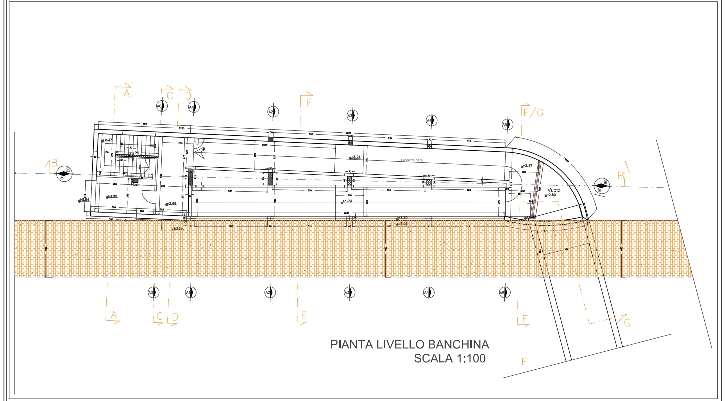

PIANTA LIVELLO BANCHINA
SCALA 1:100

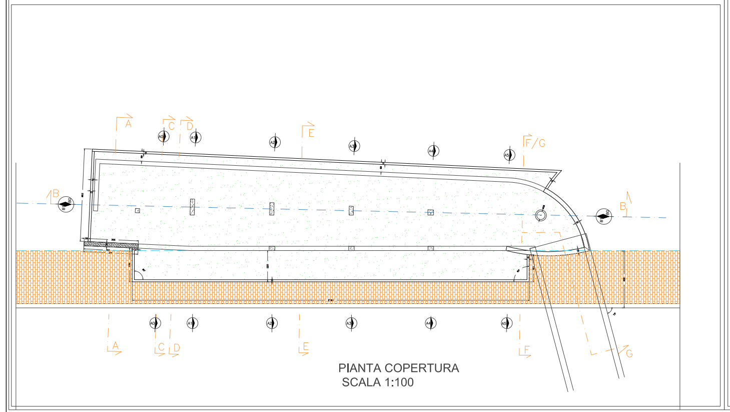

PIANTA COPERTURA
SCALA 1:100

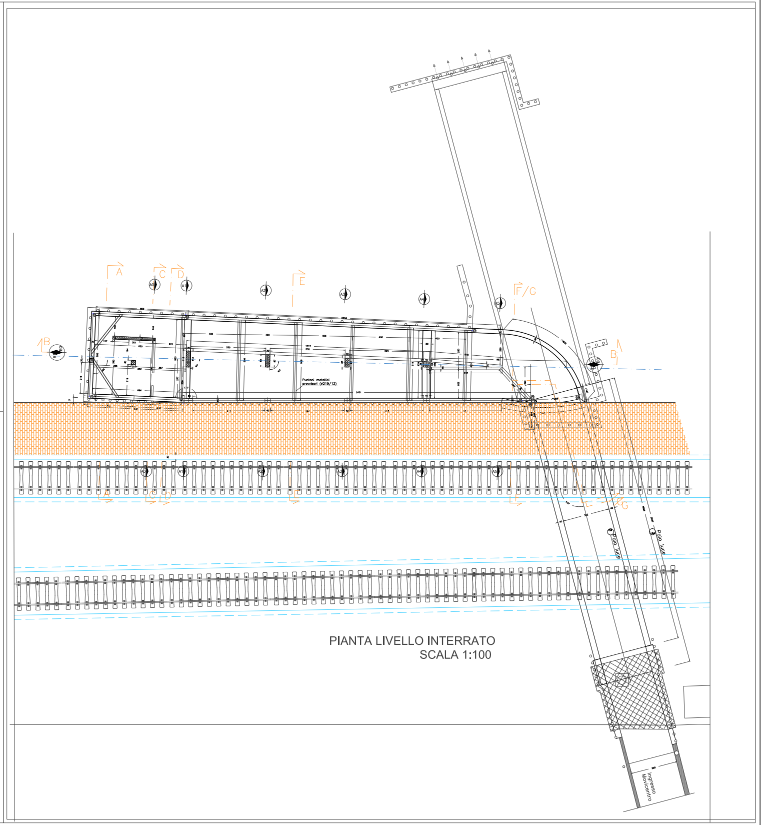

PIANTA LIVELLO INTERRATO
SCALA 1:100

COMUNE DI ALPIGNANO

Provincia di Torino
CAP 10091 - Tel (011) 966.66.11 - Fax (011) 967.47.72
REGIONE PIEMONTE - ASSESSORATO AI TRASPORTI

PROGETTO MOVICENTRO
Realizzazione di sottopasso pedonale collegamento tra il Movicentro e la zona a sud della ferrovia

PROGETTO ESECUTIVO 1° LOTTO

OPERE STRUTTURALI E GEOTECNICHE

Data: DICEMBRE 2014
Tavola n °: 02/S
Scala: 1:100

MANUFATTO RAMPE E SCALE
PLANIMETRIE PIANI INTERRATO E BANCHINA, COPERTURA

PROGETTISTA	PER L'ENTE
ASSOCIAZIONE TEMPORANEA PROFESSIONISTI ARCHING S.r.l. - capogruppo mandataria C.so Racconigi, 208 10139 TORINO A.I. TECH - Studio Associato - mandante C.so Unione Sovietica, 248 10134 TORINO	IL RESPONSABILE DEL PROCEDIMENTO Geom. Vincenzo Locuratolo
	AGGIORNAMENTI
	n. 01: novembre 2012 modifica paratia lato banchina e inserimento paratia di contrasto via Rivoli adeguamento zona sismica 3
Progettista delle opere strutturali e geotecniche: Ing. Carlo BRAY	n. 02 : giugno 2013 inversione rampe disabili, modifica platea di fondazione del manufatto di via Rivoli e altezze paratie