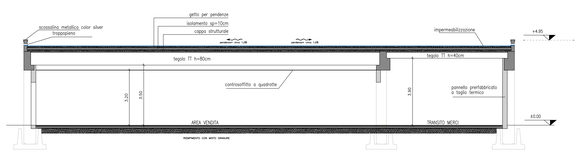

sezione A–A

PROSPETTO EST

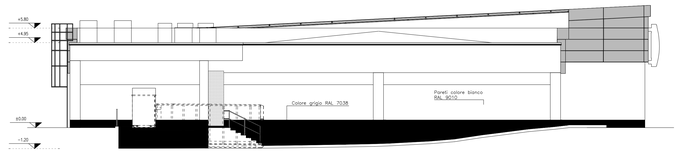

PROSPETTO OVEST

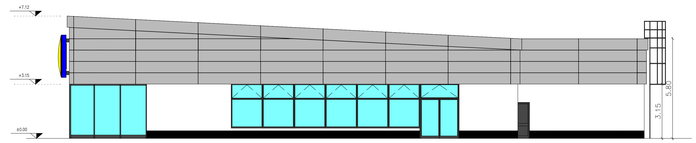

PLANIMETRIA GENERALE IN PROGETTO VERIFICA SUPERFICIE COPERTA scala 1/200

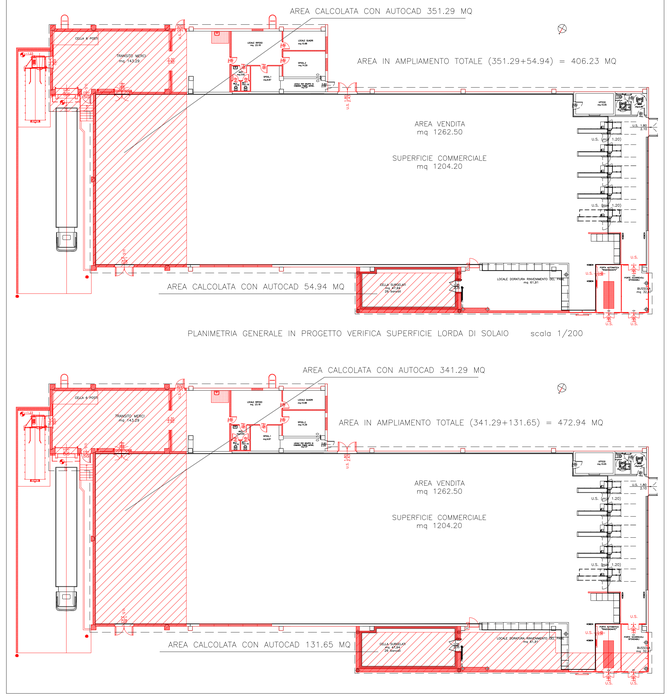

PLANIMETRIA GENERALE IN PROGETTO VERIFICA SUPERFICIE LORDA DI SOLAIO scala 1/200

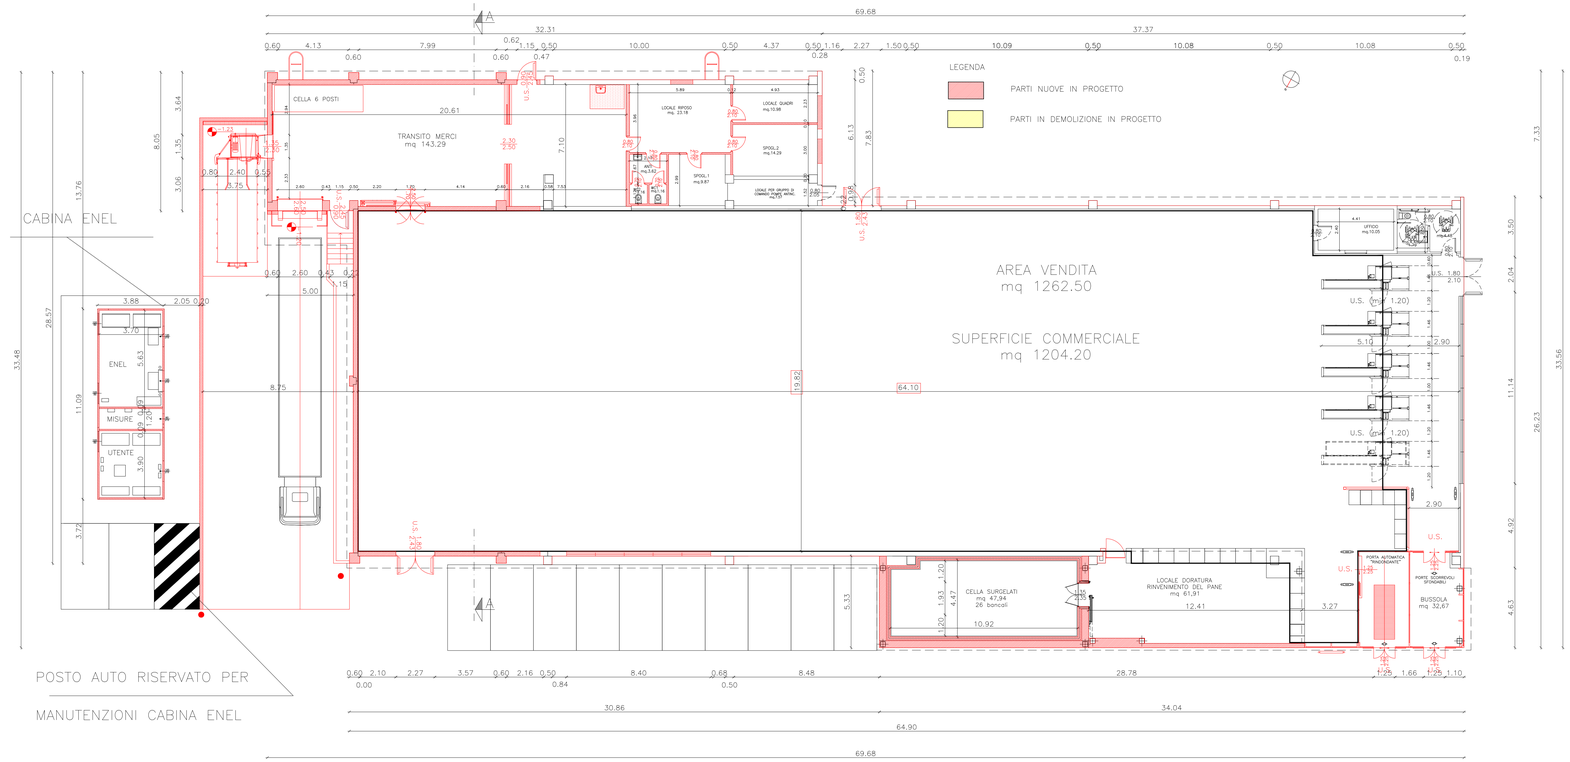

PARTICOLARE CABINA ENEL

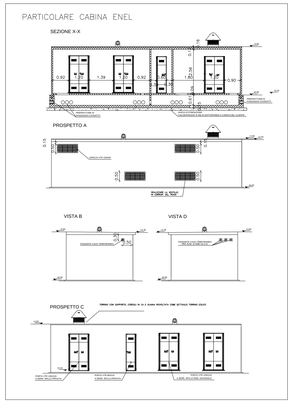

PROSPETTO NORD

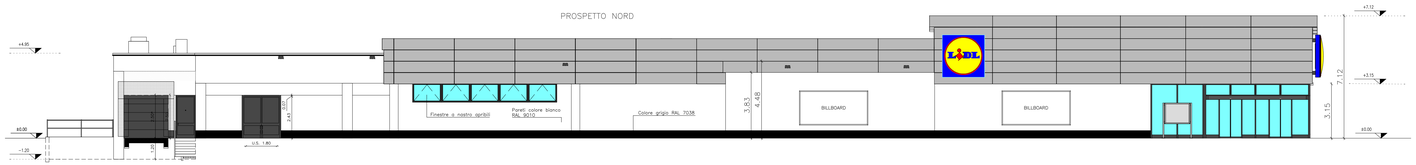

PROSPETTO SUD

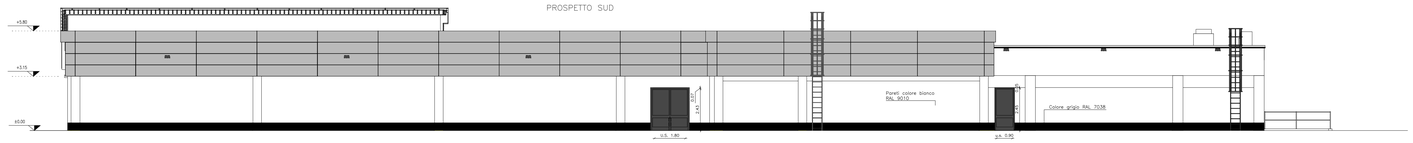

PLANIMETRIA GENERALE IN PROGETTO scala 1/100

COMUNE DI ALPIGNANO

PROVINCIA DI TORINO

LIDL ITALIA s.r.l.
Via Augusto Ruffo, n°36
37040 Arcole (VR)

AGGIORNAMENTO				
PROG.	DATA	DESCRIZIONE MOTIVAZIONE DELL'AGGIORNAMENTO	STUDIO	DIS.

Disegni:

Tipo di tavola:
PROGETTO DI AMPLIAMENTO DI FABBRICATO COMMERCIALE

Titolo:
SITUAZIONE IN PROGETTO

Scala di stampa CAD
mm unità di disegno
5 = 1

SCALA: 1:100
DATA: 28.04.2018

Tavola nr. **2A**

Data emissione	Data revisione	Numero revisione	Aggiornamento

Il Progettista	Il Direttore Lavori	L' Impresa	Il Committente

Documento di proprietà della LIDL ITALIA S.r.l. E' vietata la riproduzione. Tutti i diritti sono riservati