COMUNE DI ALPIGNANO

Provincia di Torino
CAP 10091 - Tel (011) 966.66.11 - Fax (011) 967.47.72
REGIONE PIEMONTE - ASSESSORATO AI TRASPORTI

PROGETTO MOVICENTRO
Realizzazione di sottopasso pedonale di collegamento tra il Movicentro e la zona a sud della ferrovia

PROGETTO ESECUTIVO 1°LOTTO

OPERE ARCHITETTONICHE
Data: DICEMBRE 2014

Tavola n°04
Scale: varie

PROGETTO FOGNATURA MISTA E BIANCA
PIANTA, PROFILI E PARTICOLARI

PROGETTISTA	PER L'ENTE
ASSOCIAZIONE TEMPORANEA PROFESSIONISTI ARCHING S.r.l. - capogruppo mandataria C.so Racconigi, 208 10139 TORINO A.I. TECH - Studio Associato - mandante C.so Unione Sovietica, 248 10134 TORINO	IL RESPONSABILE DEL PROCEDIMENTO Geom. Vincenzo Locuratolo
Progettista delle opere strutturali e geotecniche: Ing. Carlo BRAY	

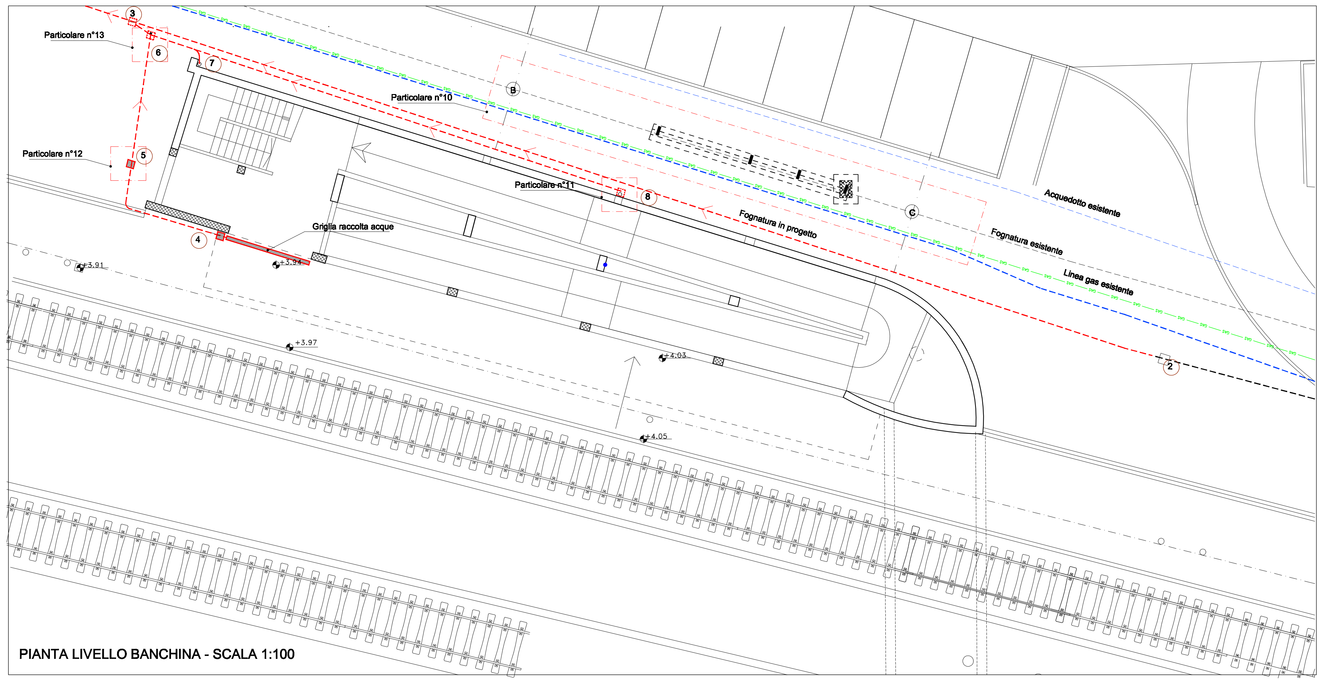

PIANTA LIVELLO BANCHINA - SCALA 1:100

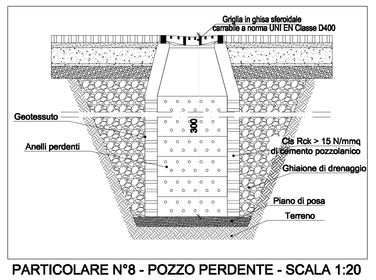

PARTICOLARE N°8 - POZZO PERDENTE - SCALA 1:20

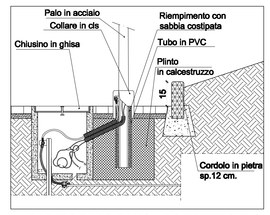

PARTICOLARE N°9 - POZZETTO E FONDAZIONE PALO ILLUMINAZIONE PUBBLICA - SCALA 1:20

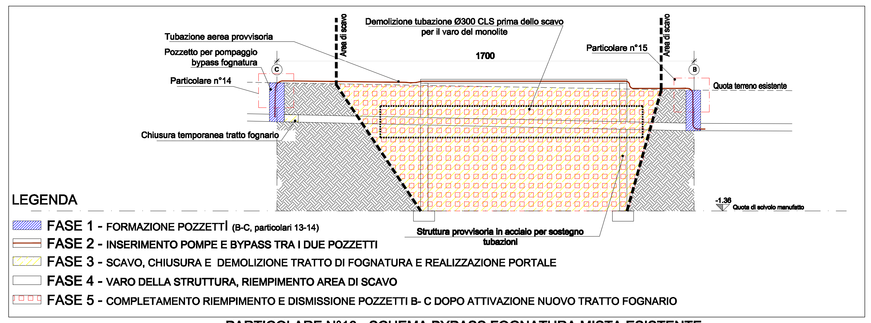

PARTICOLARE N°10 - SCHEMA BYPASS FOGNATURA MISTA ESISTENTE

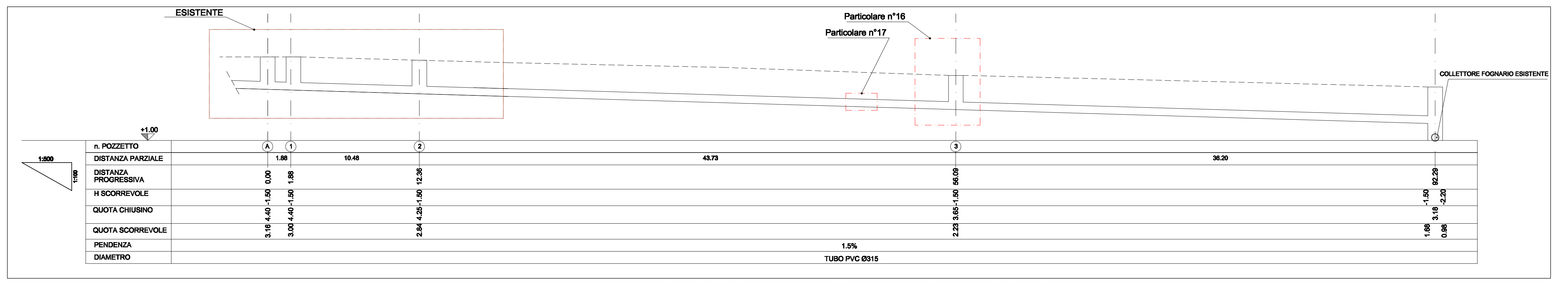

PROFILO LONGITUDINALE FOGNATURA MISTA IN PROGETTO

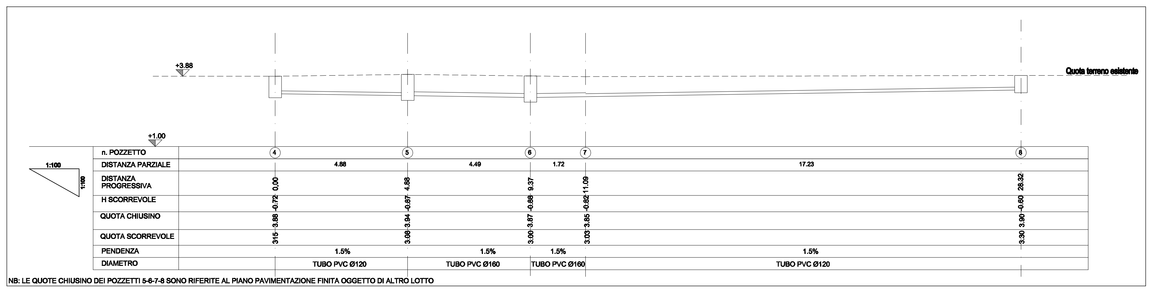

PROFILO LONGITUDINALE FOGNATURA BIANCA IN PROGETTO

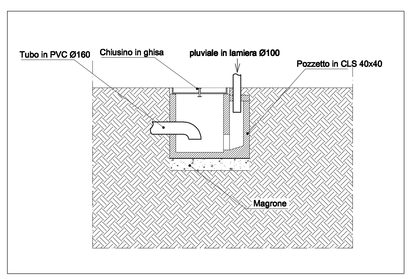

PARTICOLARE N°11
POZZETTO PIEDE PLUVIALE - SCALA 1:20

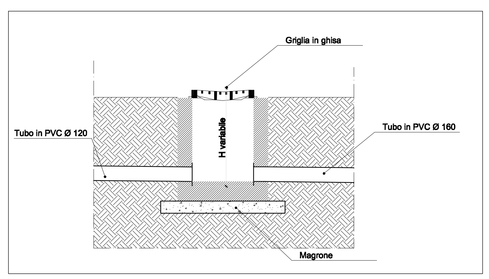

PARTICOLARE N°12 - CADITOIA
SCALA 1:20

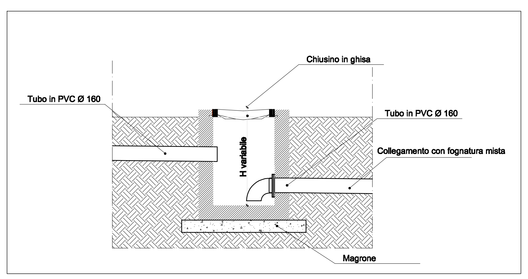

PARTICOLARE N°13 - POZZETTO SIFONATO
SCALA 1:20

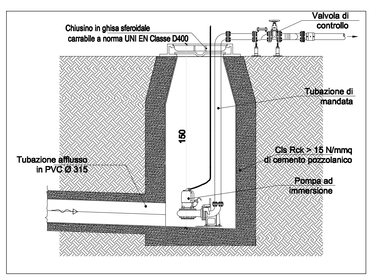

PARTICOLARE N° 14
POZZETTO "C" POMPAGGIO FOGNATURA - SCALA 1:20

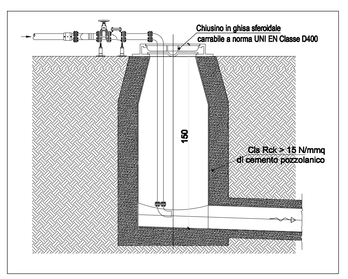

PARTICOLARE N° 15
POZZETTO "B" IMMISSIONE FOGNATURA - SCALA 1:20

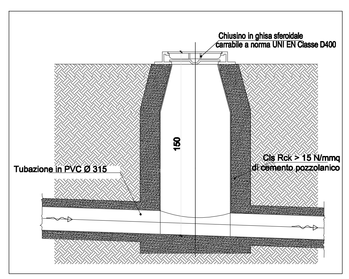

PARTICOLARE N° 16 - SCALA 1:20

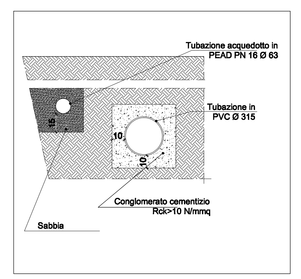

PARTICOLARE N°17 - TUBAZIONI FOGNATURA E ACQUEDOTTO - SCALA 1:20