



COMUNE DI ALPIGNANO

Provincia di Torino

ROTATORIA NELL'INTERSEZIONE VIA VALDELLATORE - VIA GRANGE PALMERO

PROGETTO ESECUTIVO

CONTENUTO DELLA TAVOLA:

Estratto planimetria catastale
Estratto P.R.G.C.

SCALA:

1:100

TAVOLA:

1

DATA:

Dicembre 2015


Rev.	Data	Descrizione

PROGETTO:

Ufficio Lavori Pubblici


R.U.P.:

geom. Vincenza Locuratolo

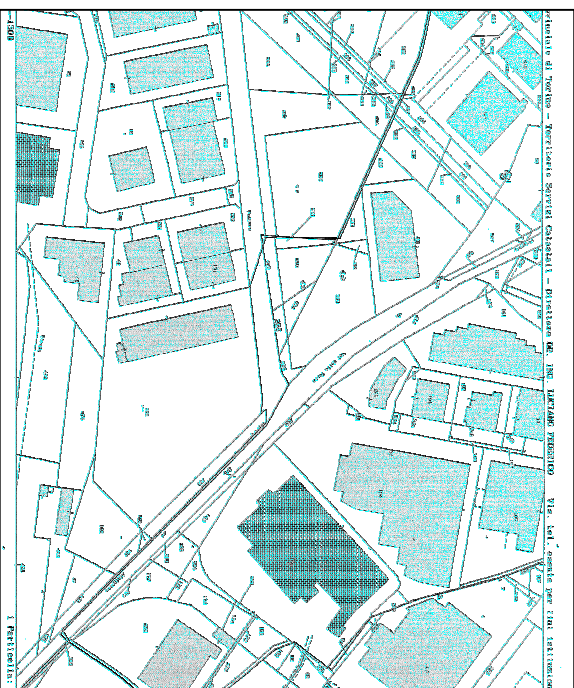

ESTRATTO PLANIMETRIA CATASTALE ED INSERIMENTO PROGETTO

Scala:

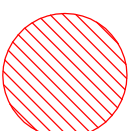

*ESTRATTO variante generale - Progetto definitivo PRG
adottato in data 10/12/2015 DCC n. 69
Scala: 1 : 2.000*