


Via dei Ronchi

strada Campagnola

CAMPO DI CALCIO MONTANARO



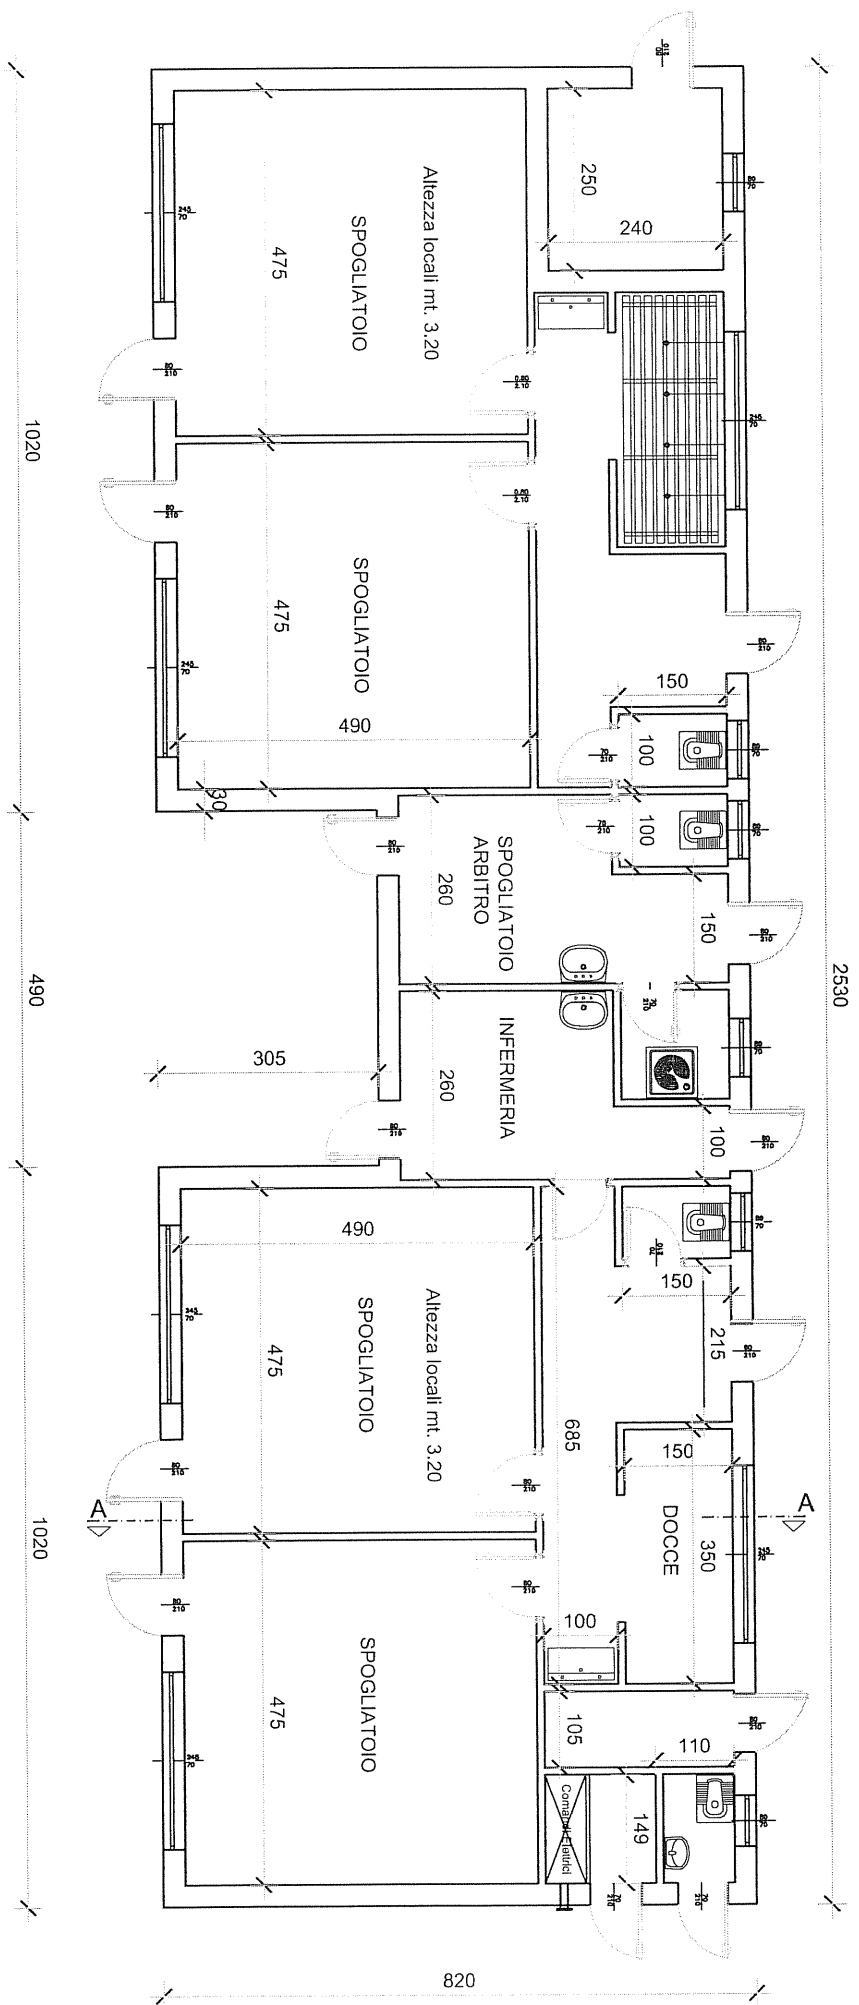

PIANTA FABBRICATO SPOGLIATOI
 CAMPO BORELLO
 Scala 1:100