



**Progetta
Architettura**
www.progettaarchitettura.com

Regione Piemonte
Comune di VAL DELLA TORRE
Provincia di Torino

LAVORI DI:

manutenzione straordinaria manto di copertura R.A.A. "Gandemonico e Sandra Spinoia Rossi di Monferrato".

Intervento sociale:

Via Molino n. 4,
Val della Torre (TO)

Elaborato da:

Progetta architettura
C.so SUSA n. 242, 10098, IVOLI (TO)
Tel. 011/5091102, 011/5091103
www.progettaarchitettura.com
www.progettaarchitettura.com

progetto esecutivo
T.A.V. n. f.
ese/01

Scala rappresentazione grafica: 1/2000, 1/1500, 1/500



Oggetto:

**inquadramento
territoriale**


progettista:
dott. arch. paolo alpe
c.f. paipa70a20h3550

problema/committenza:

Comune di VAL DELLA TORRE
Regione Piemonte
Città Metropolitana di Torino




PRATICA N. 196/2015
data elaborazione 01/07/2015
P. R. G. C.

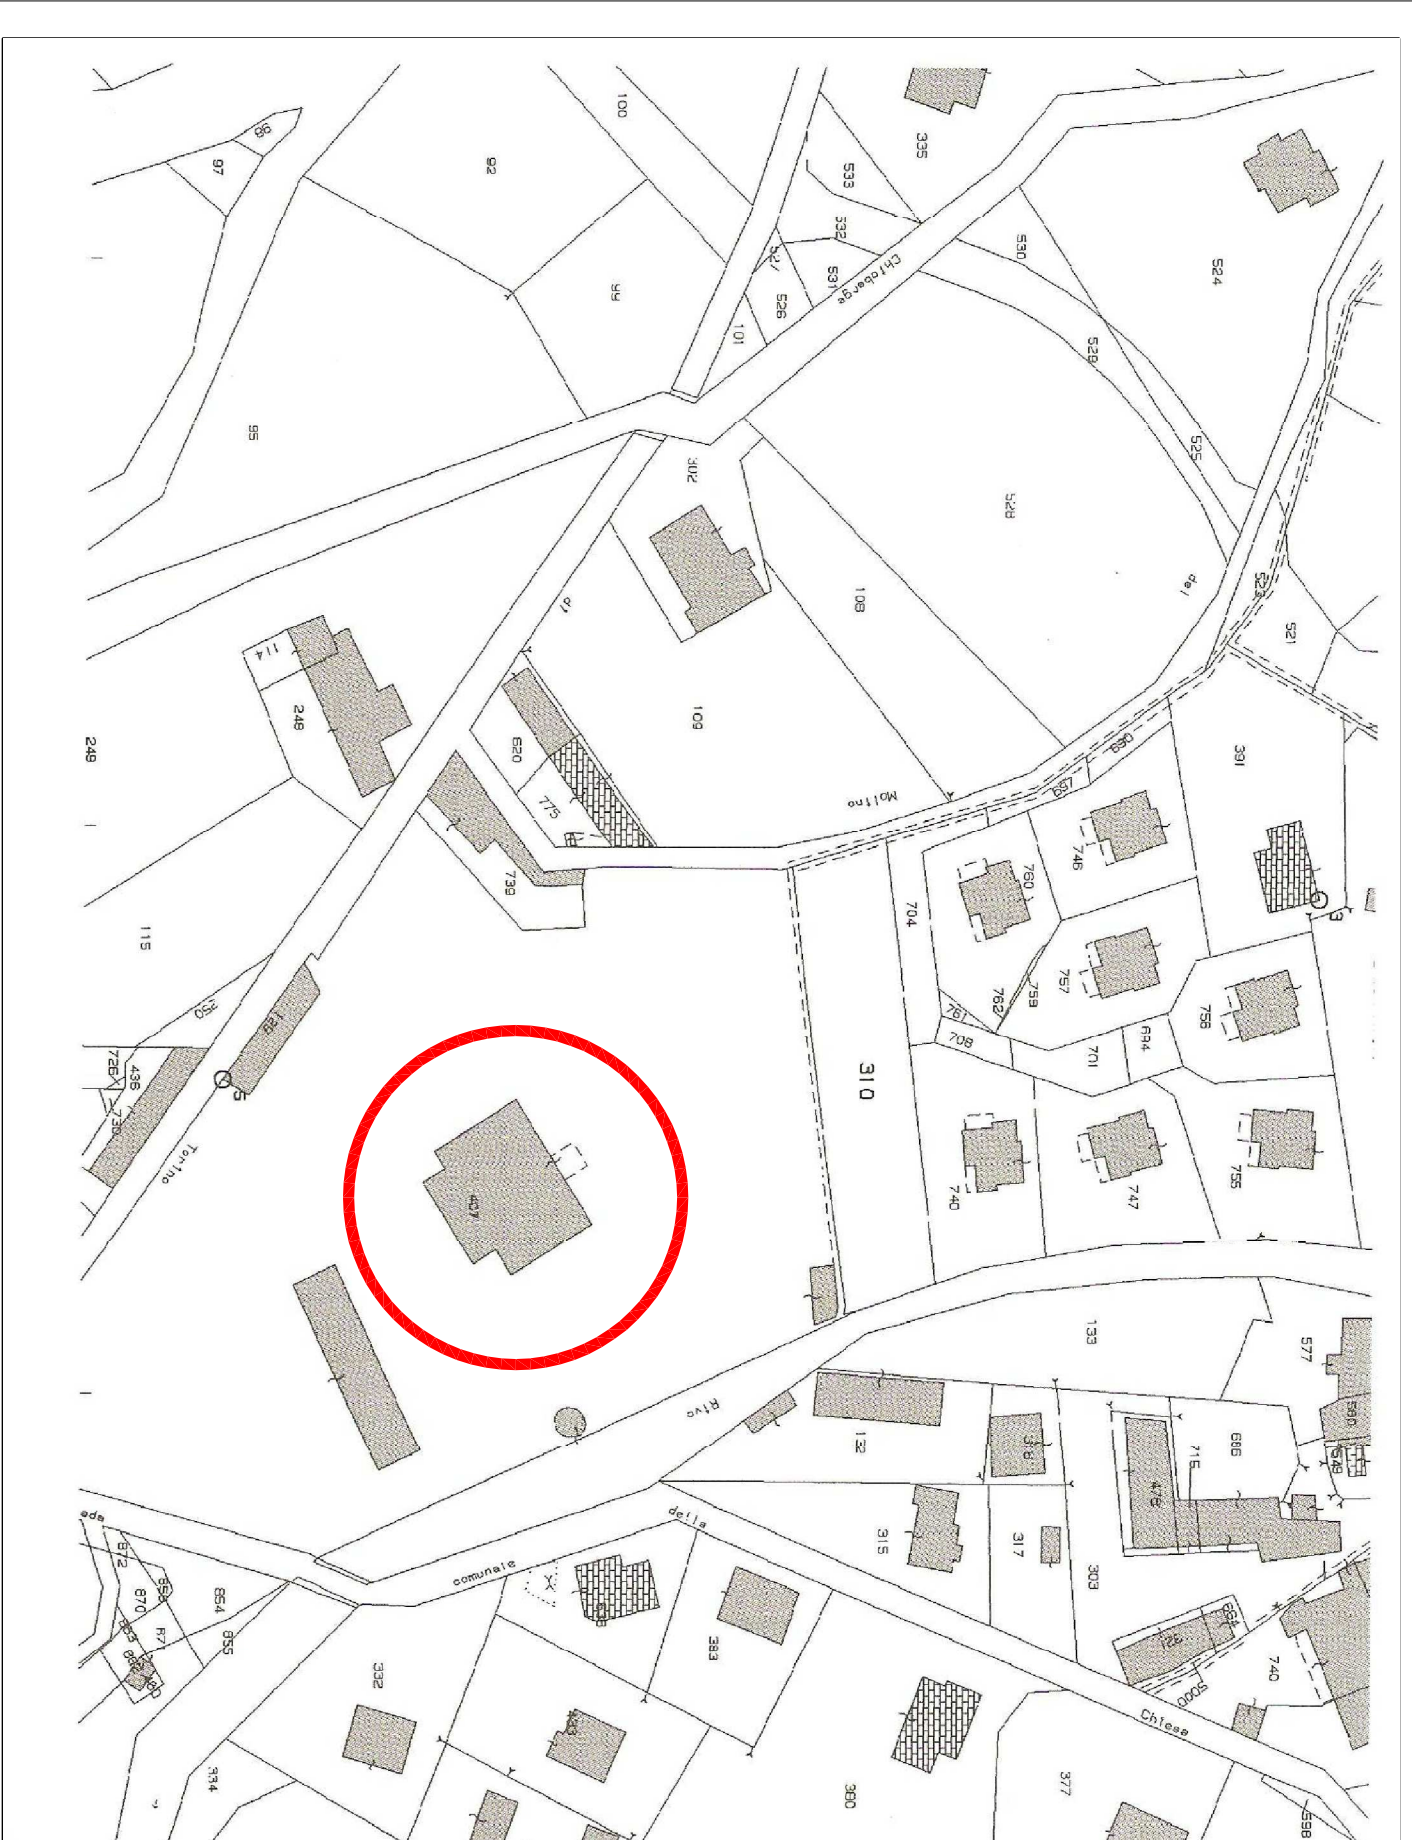


estratto cartografico catastale

scala 1:1500

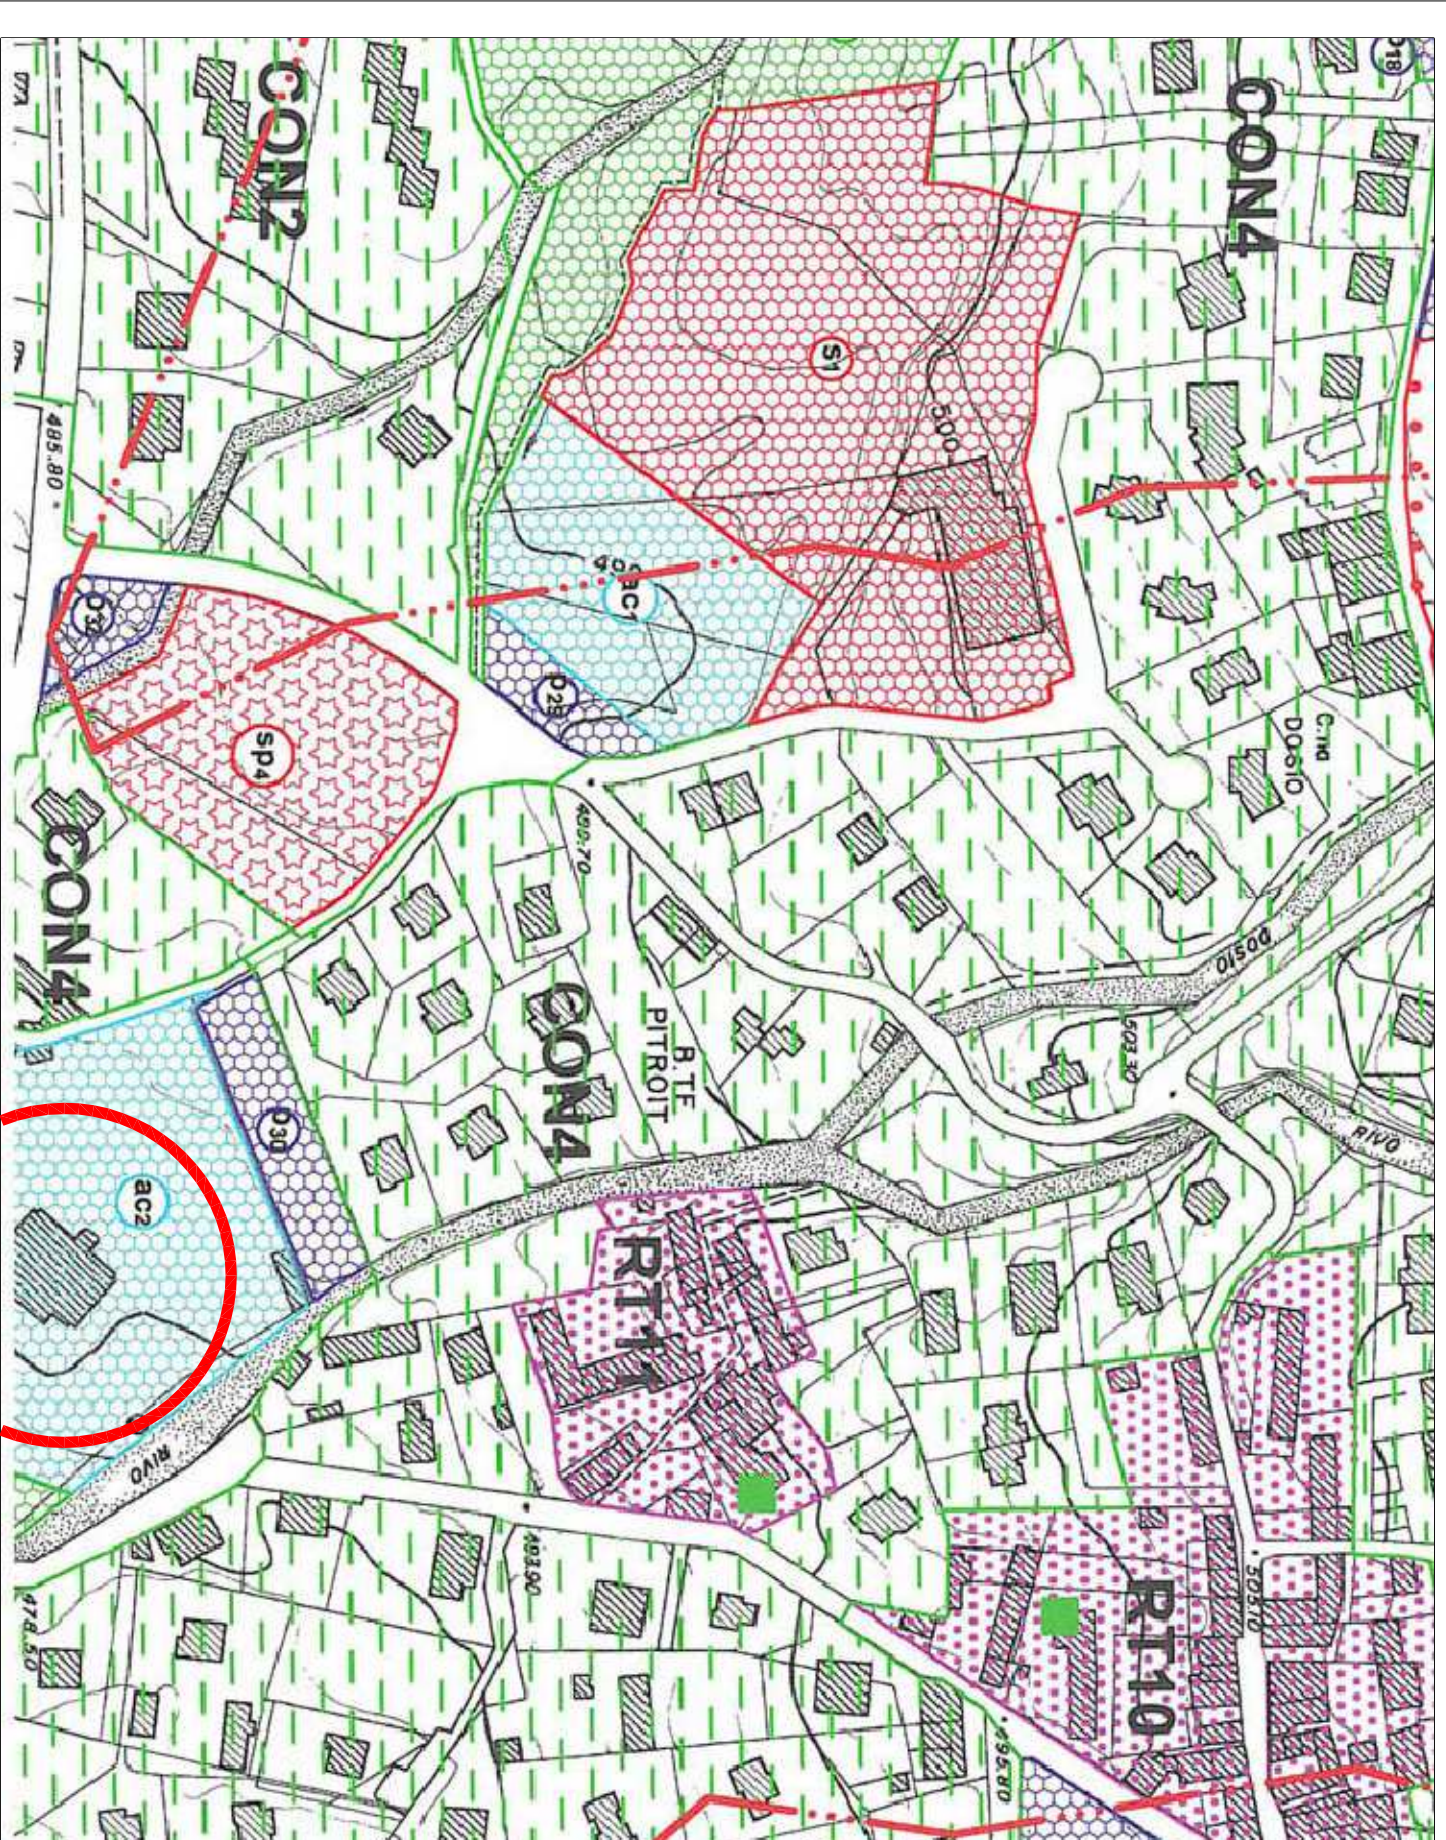

estratto cartografico di P.R.G.C.

scala 1:2000

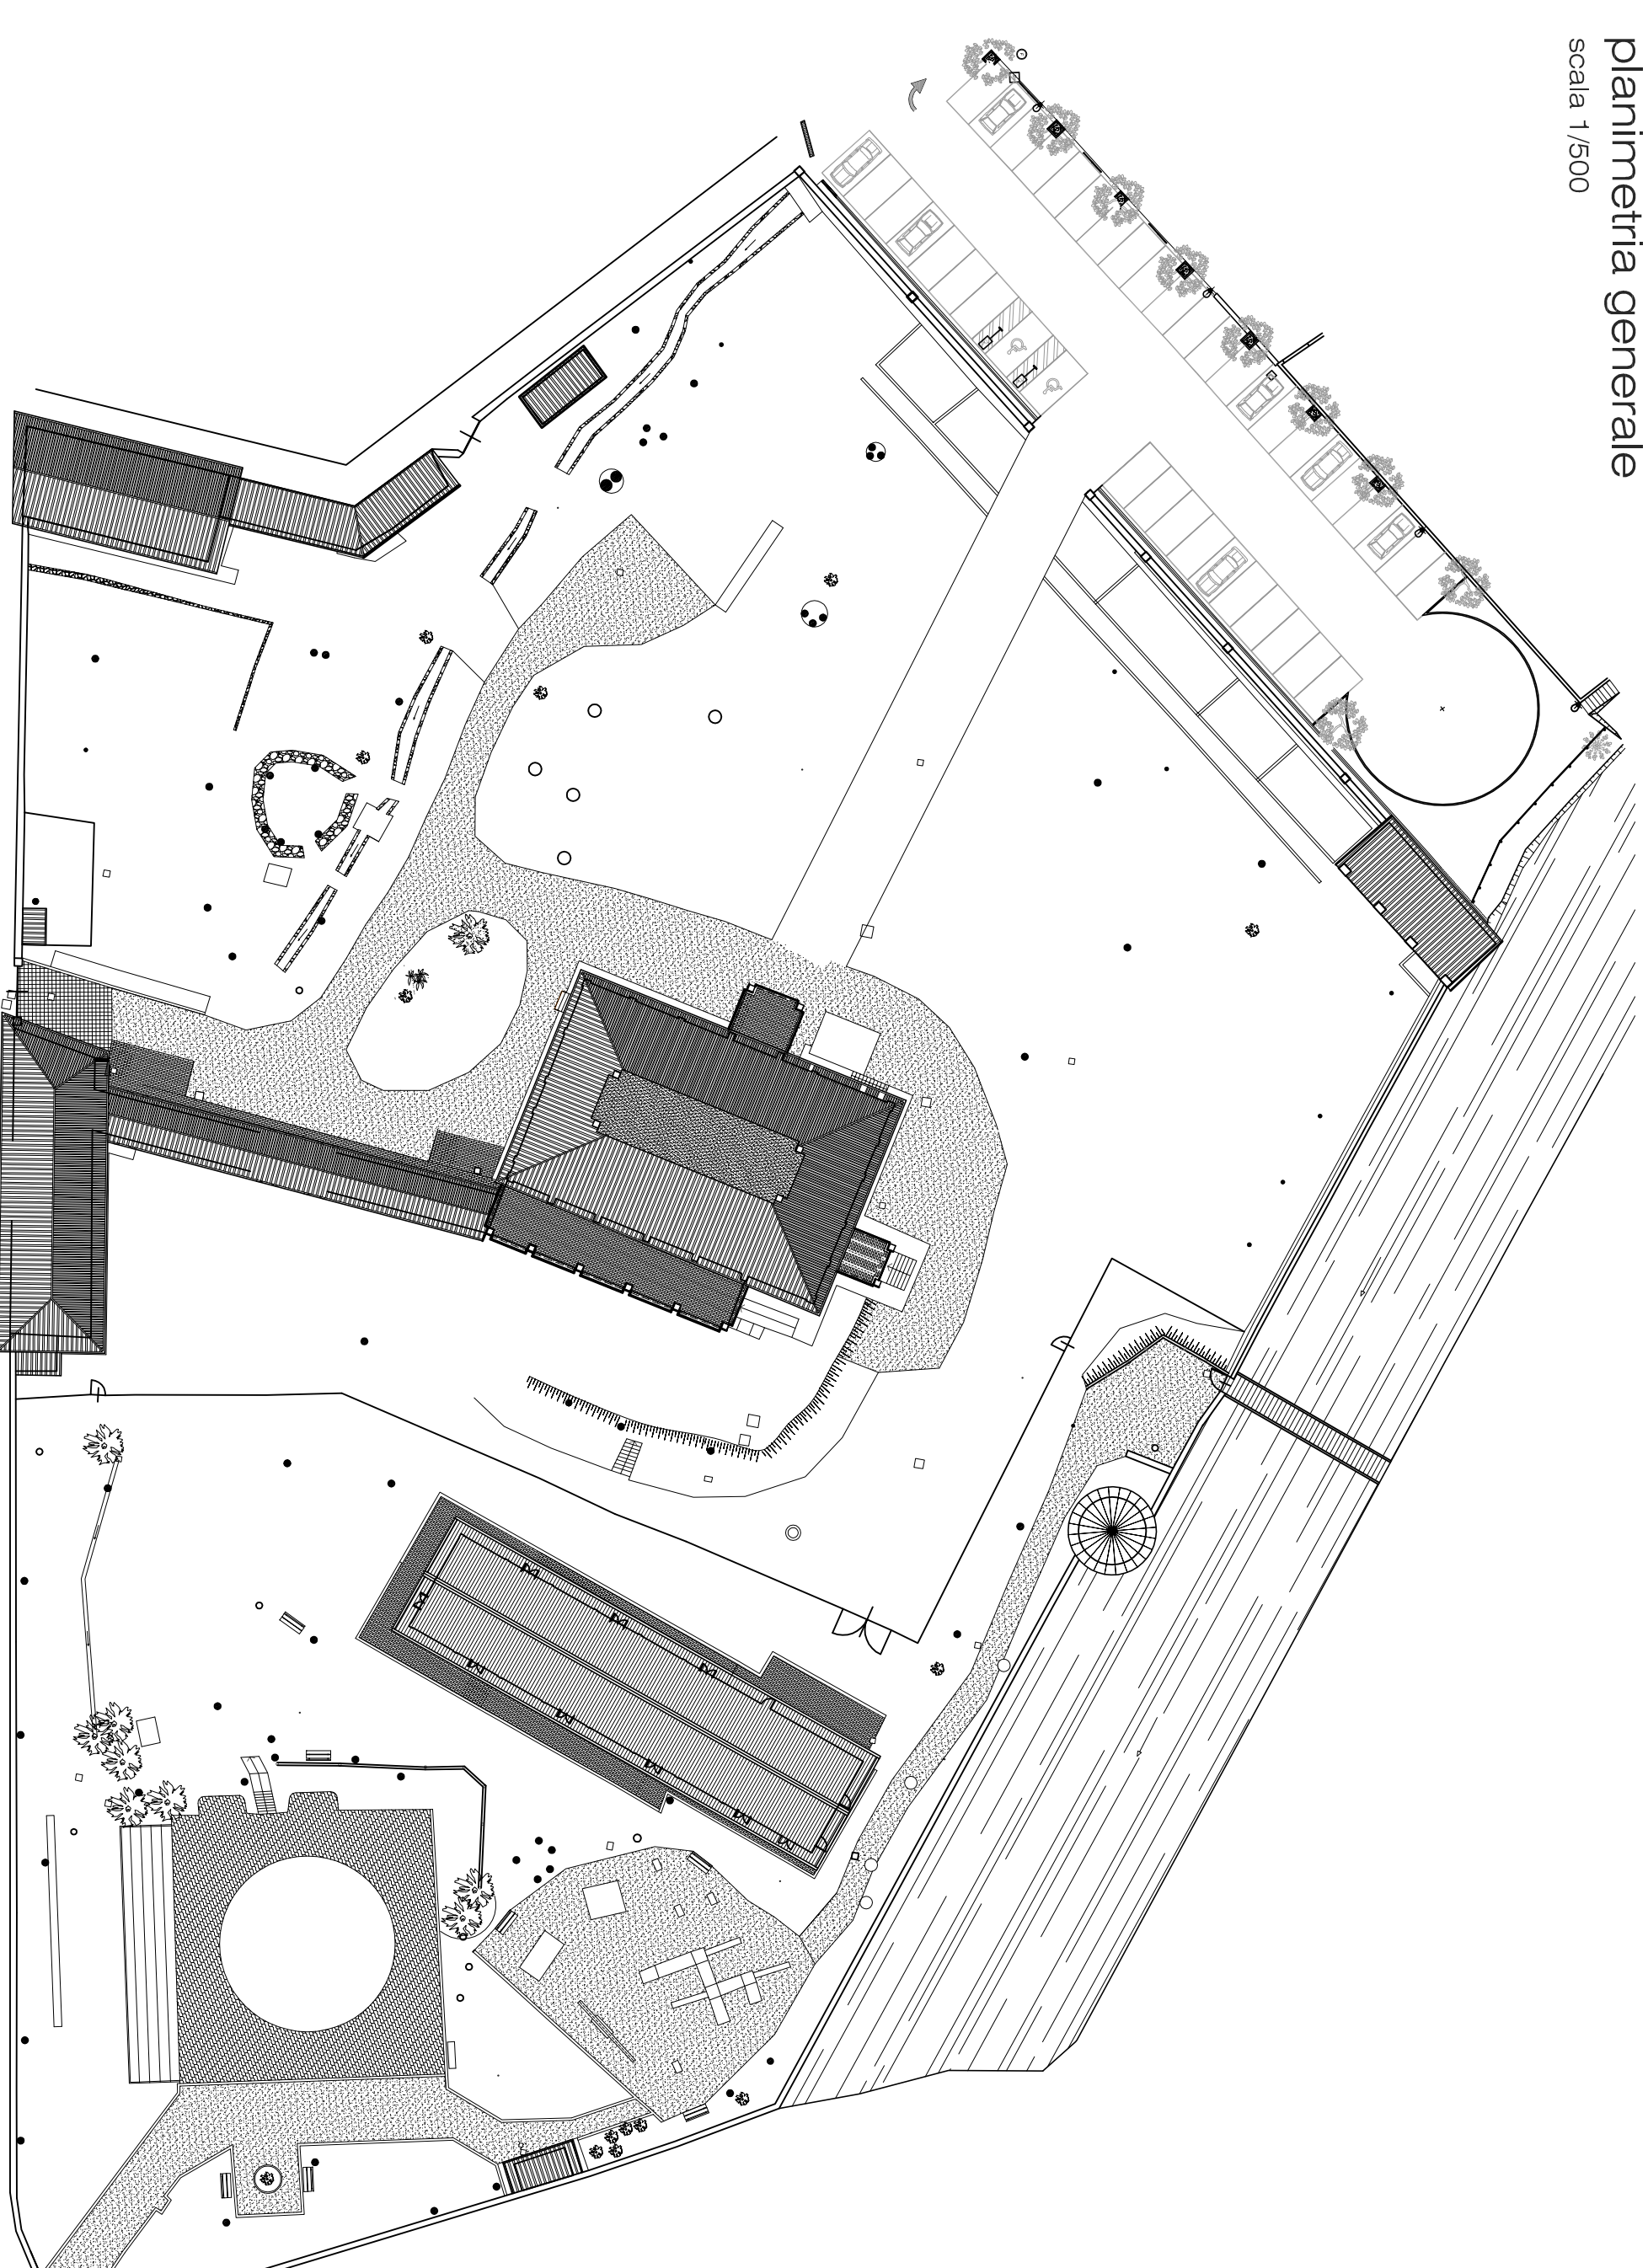

planimetria generale

scala 1/500



ripresa ortofotografica Google Earth