progetto architettura
www.progettoarchitettura.com

Regione Piemonte
Comune di VAL DELLA TORRE
Provincia di Torino

LAVORI DI:

manutenzione straodinaria manto di copertura R.A.A. "Giandomenico e Sandra Spinola Rossi di Montelera".

Indirizzo/Località:

via Molino nr.4, Val della Torre(To)

Elaborato da:

progetto architettura
c.so susa nr.242, 10098 rivoli (to)
tel./fax 011 9781188
info@progettoarchitettura.com
www.progettoarchitettura.com

progetto esecutivo

Tav. nr. ese/02

Scala rappresentazione grafica: 1/100

Oggetto:

stato dei luoghi: pianta, sezione e prospetti

progettista
dott. arch. paolo alpe
c.f. plalpa70a20h355o

proprietà/committente:
Comune di VAL DELLA TORRE
Regione Piemonte
Città Metropolitana di Torino

pratica nr. 195/2015
data elaborato marzo 2016
redattore P A D M

Il Progettista si riserva ai termini di Legge la proprietà del presente elaborato grafico con divieto assoluto di riproduzione, totale o parziale. L'esecutore materiale dei lavori in epigrafi si impegna ad attenersi scrupolosamente alla produzione richiesta rispettandone l'esclusiva. E' assolutamente vietato asportare il timbro dal presente elaborato grafico. Tutte le misure e le quantità devono essere controllate in fase esecutiva ed ogni modifica dovrà essere preventivamente concordata con il Progettista.

pianta copertura

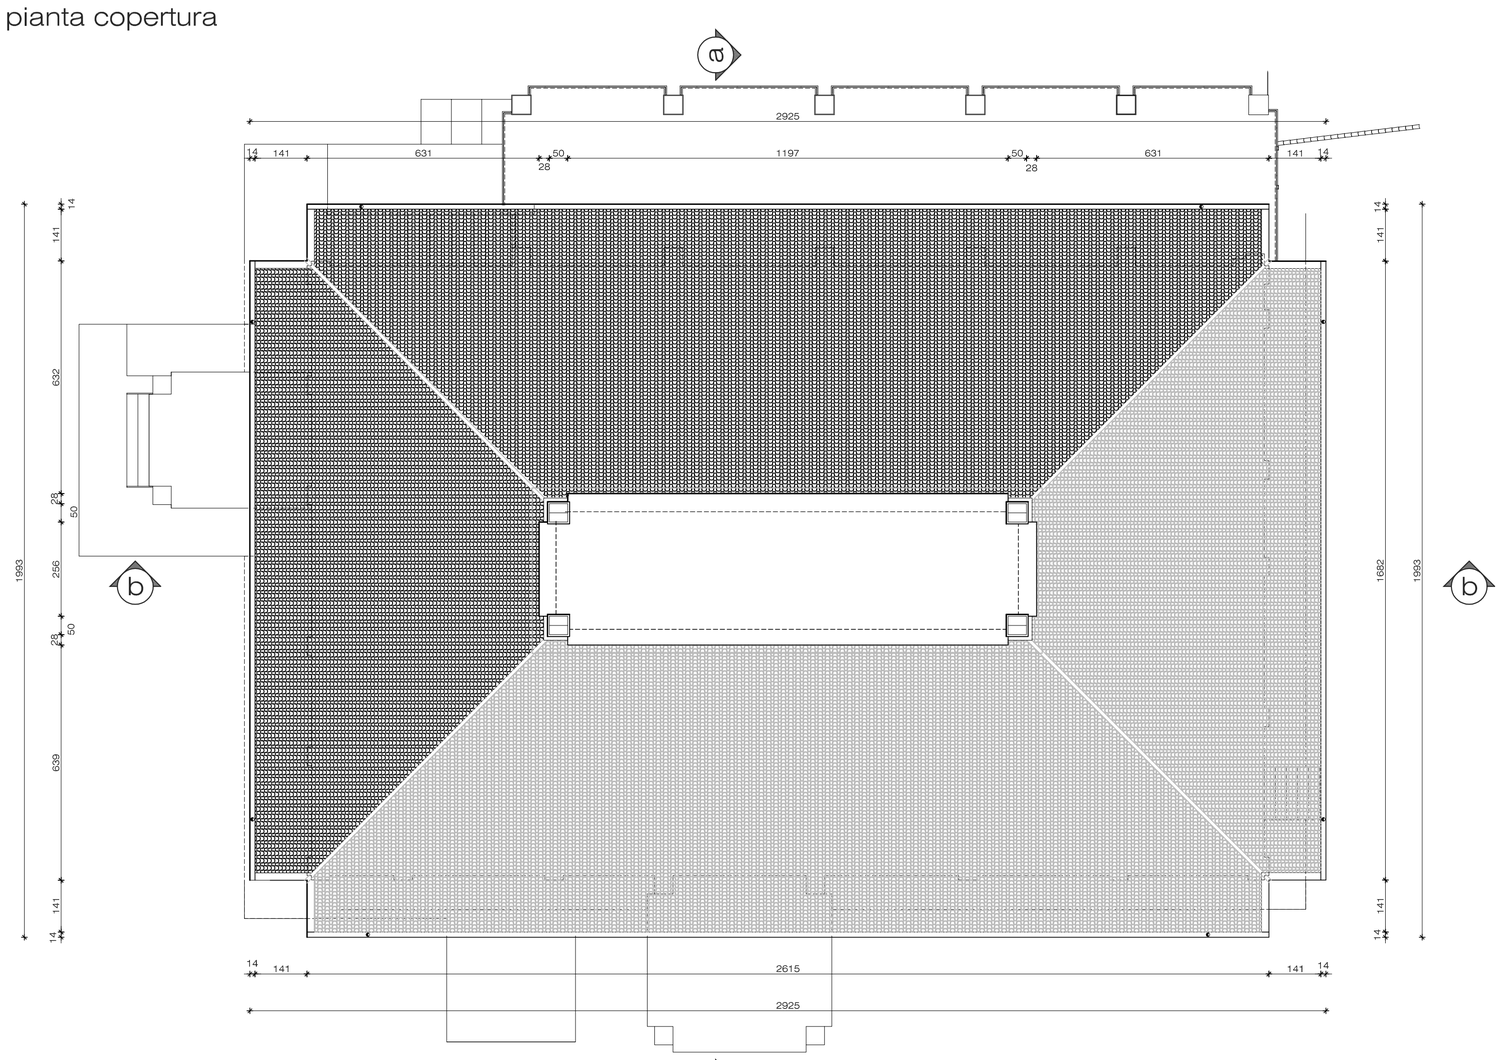

sezione a/a

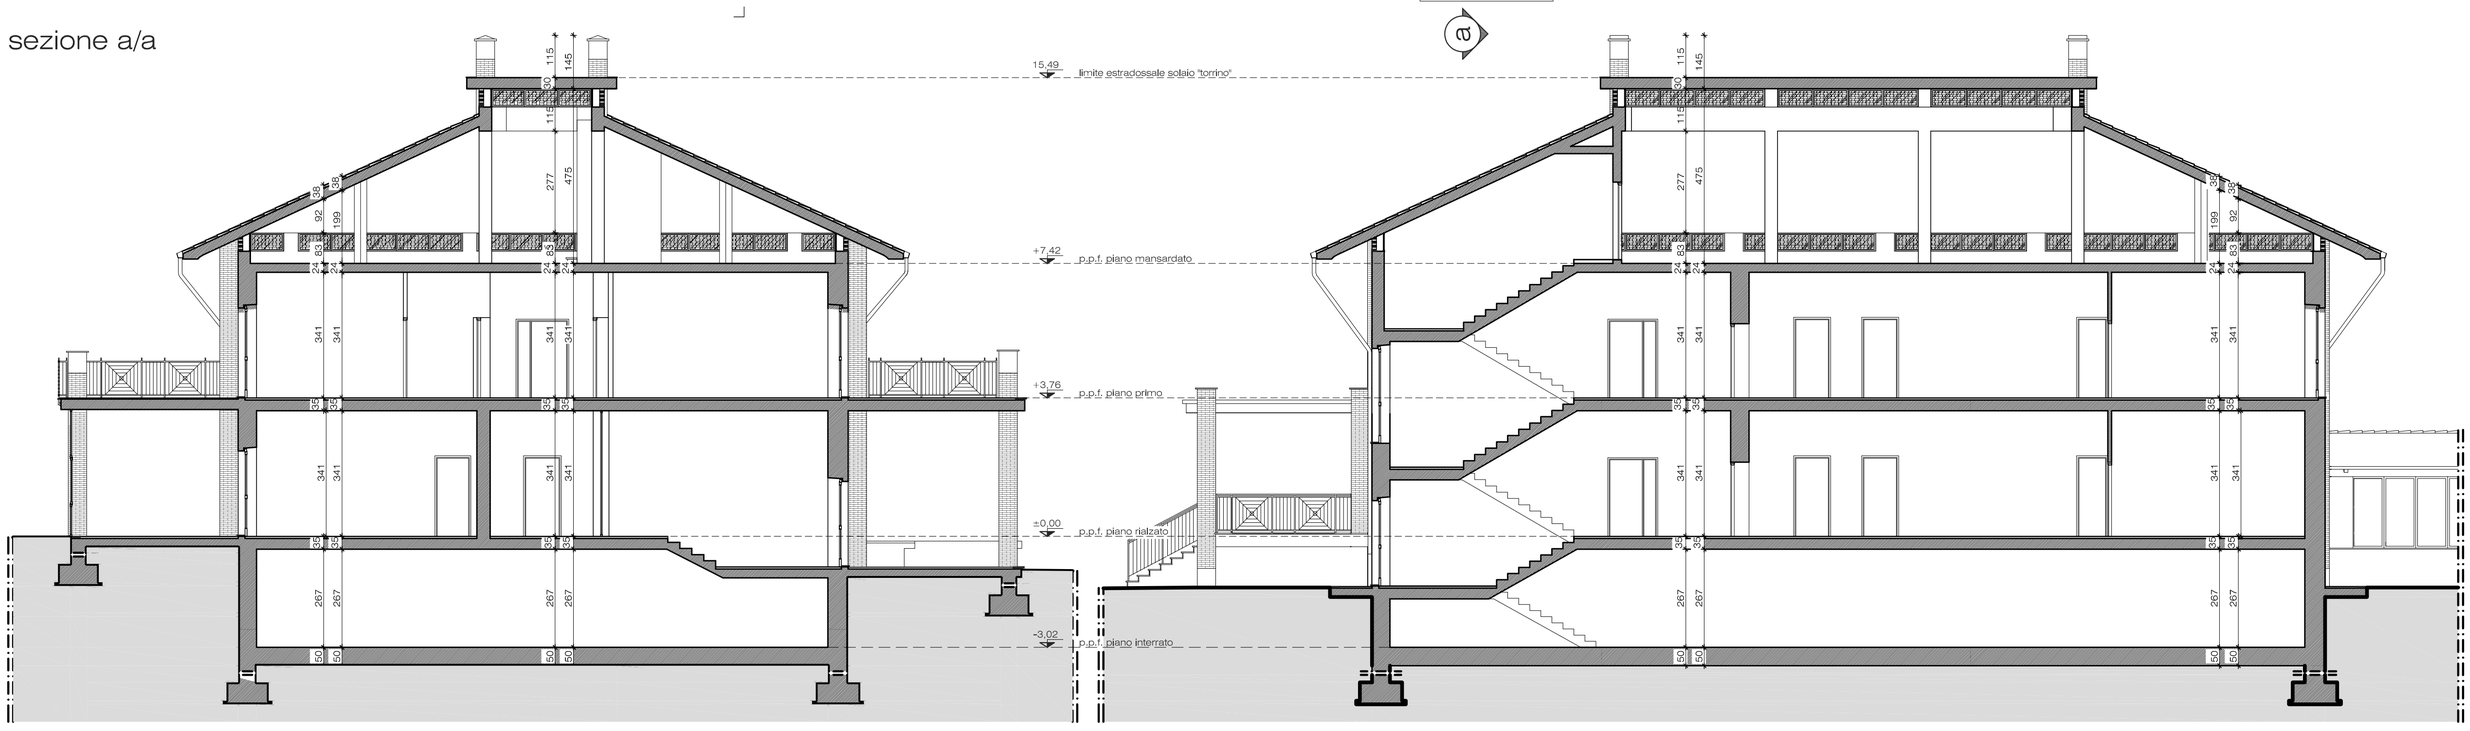

prospetto nord est

prospetto nord ovest

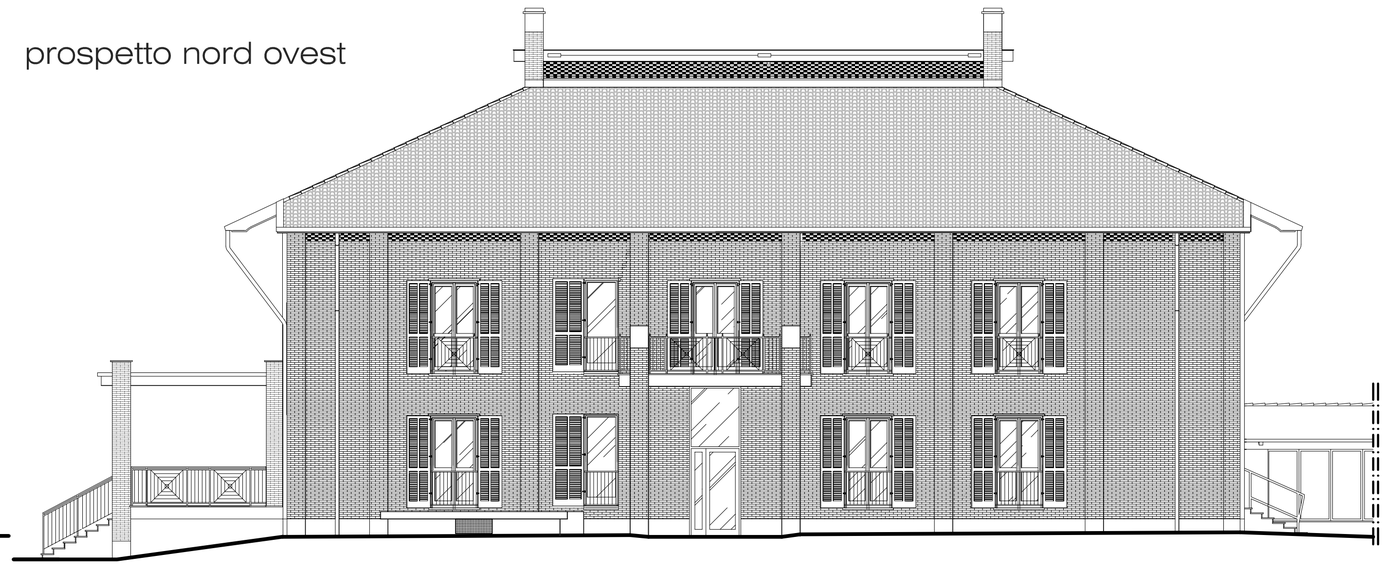

prospetto sud ovest

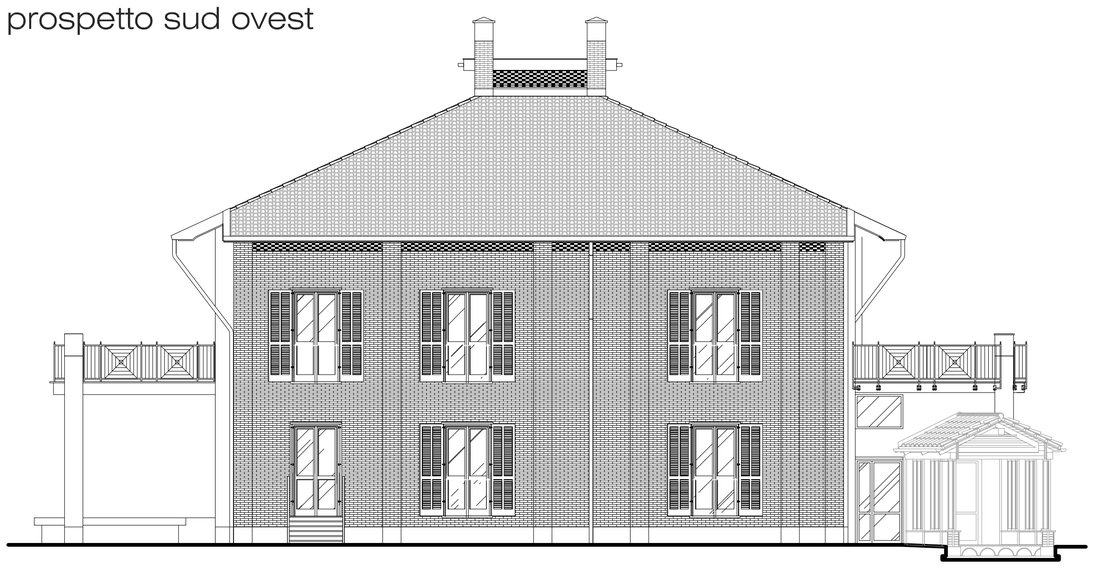
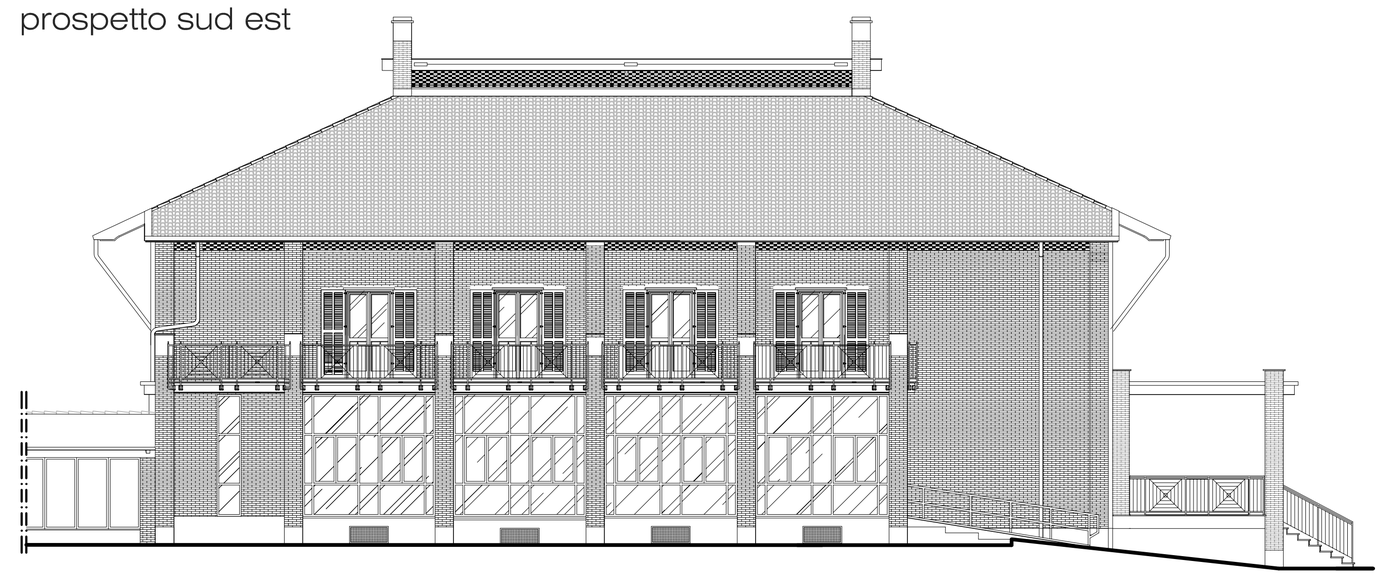
prospetto sud est