



ALLEGATO A – CAPO I

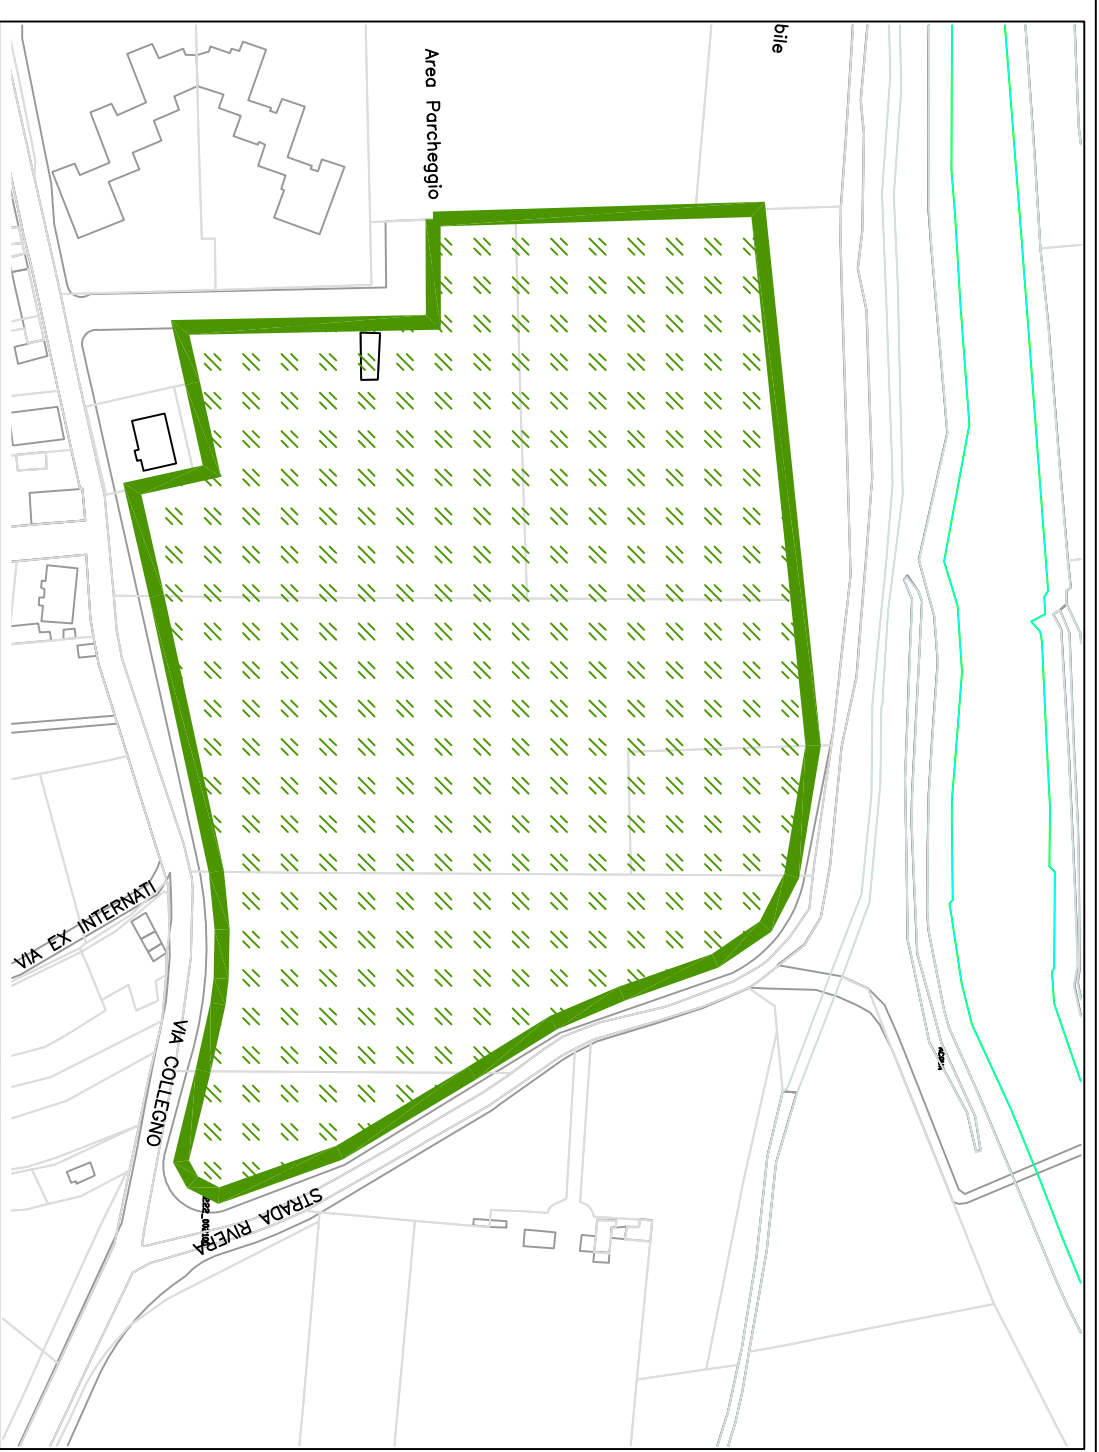

A - AREA VERDE DEL "PARCO DELLA PACE

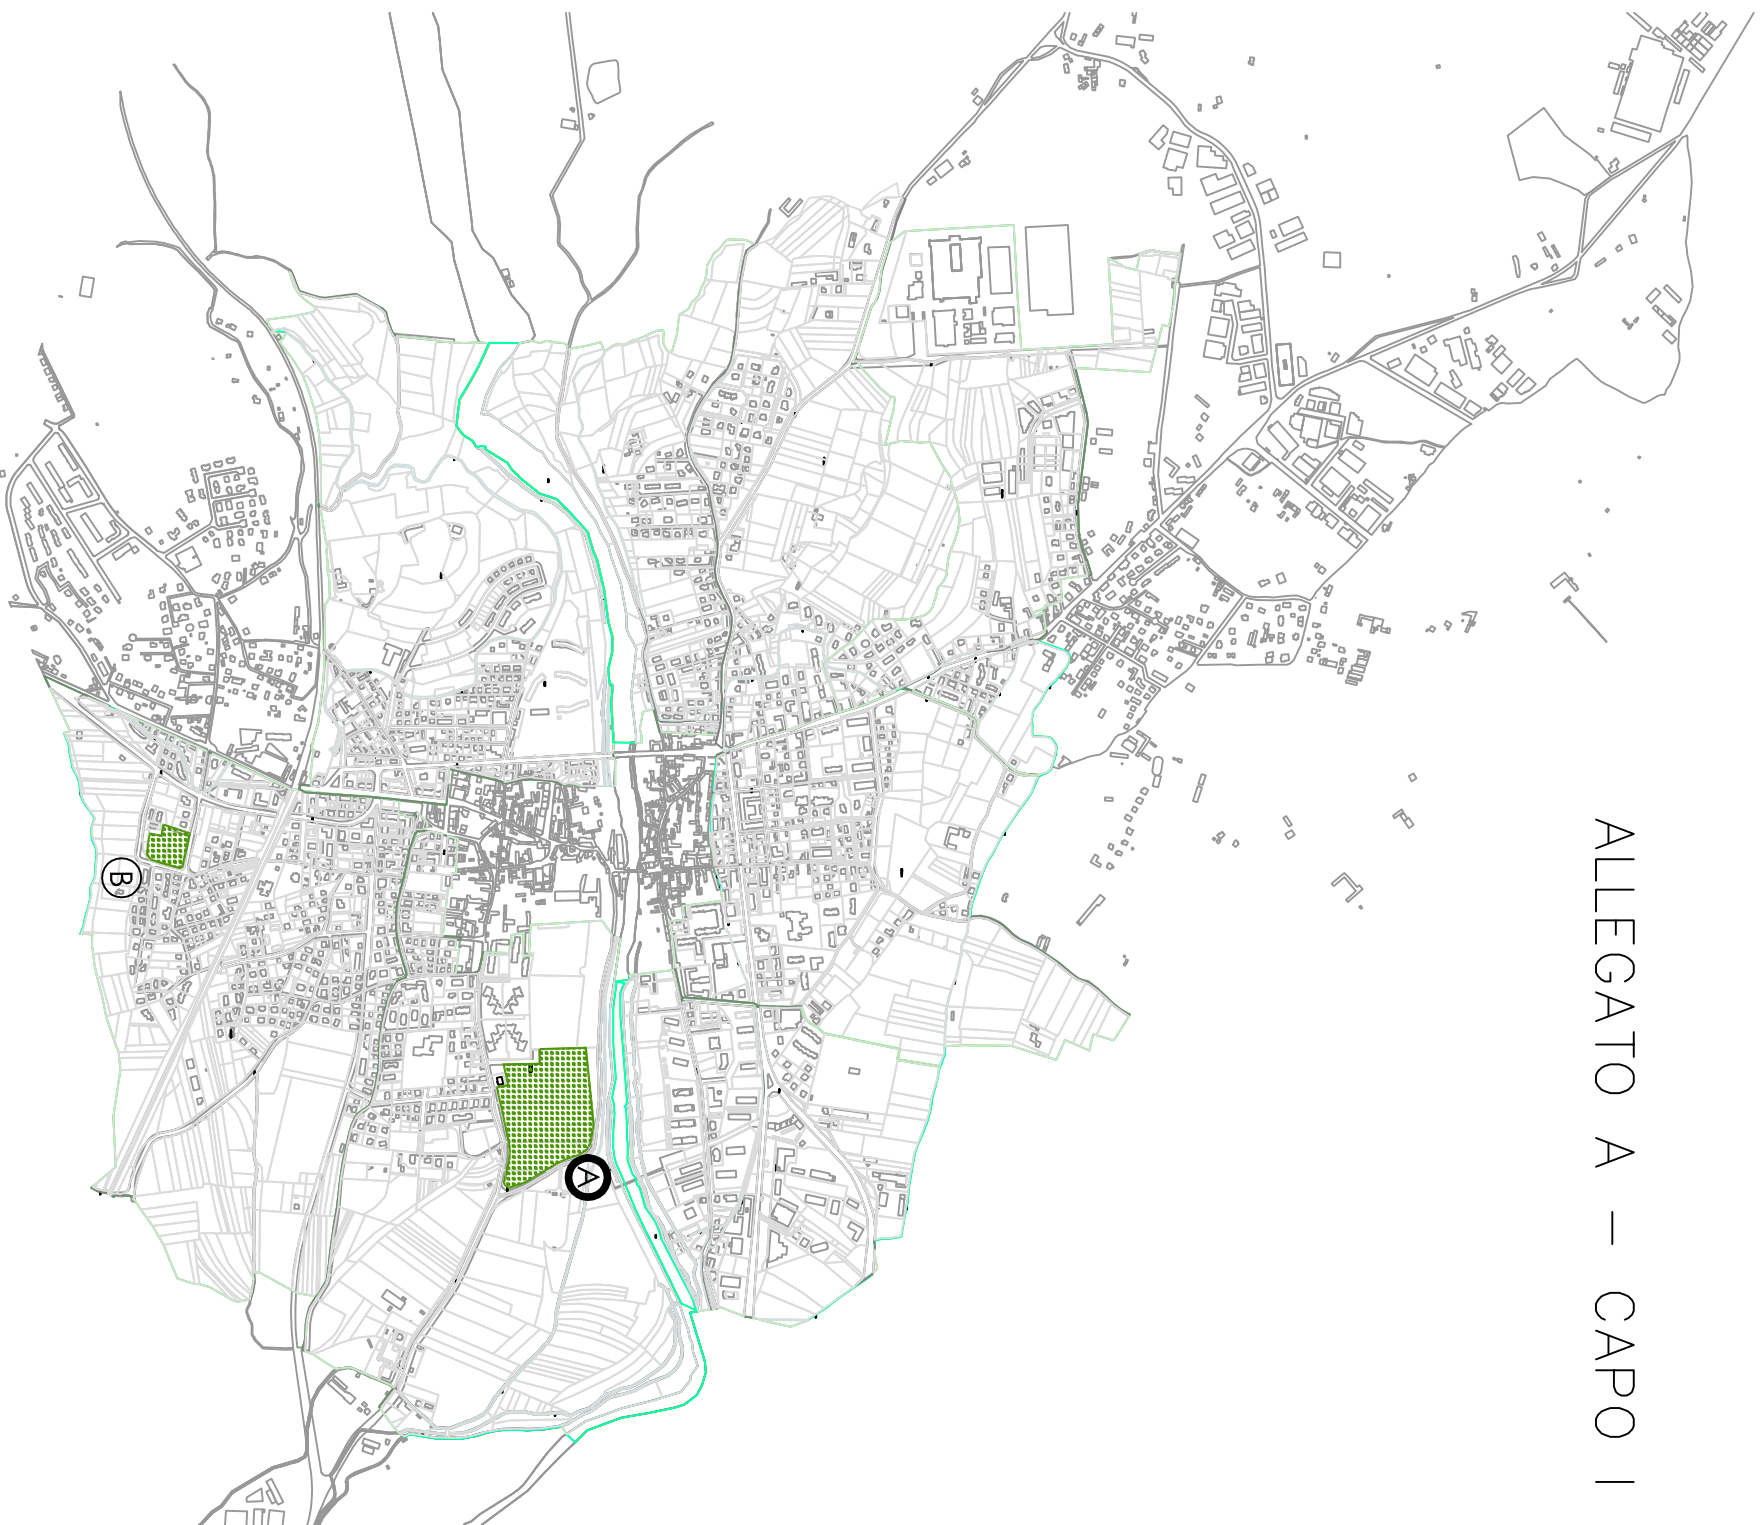

B - AREA VERDE DEL "PARCO GRANDE TORINO"



AREE INDIVIDUATE PER LA COLLOCAZIONE DEI
CHIOSCHI CENTRO STORICO