




Sezione DD

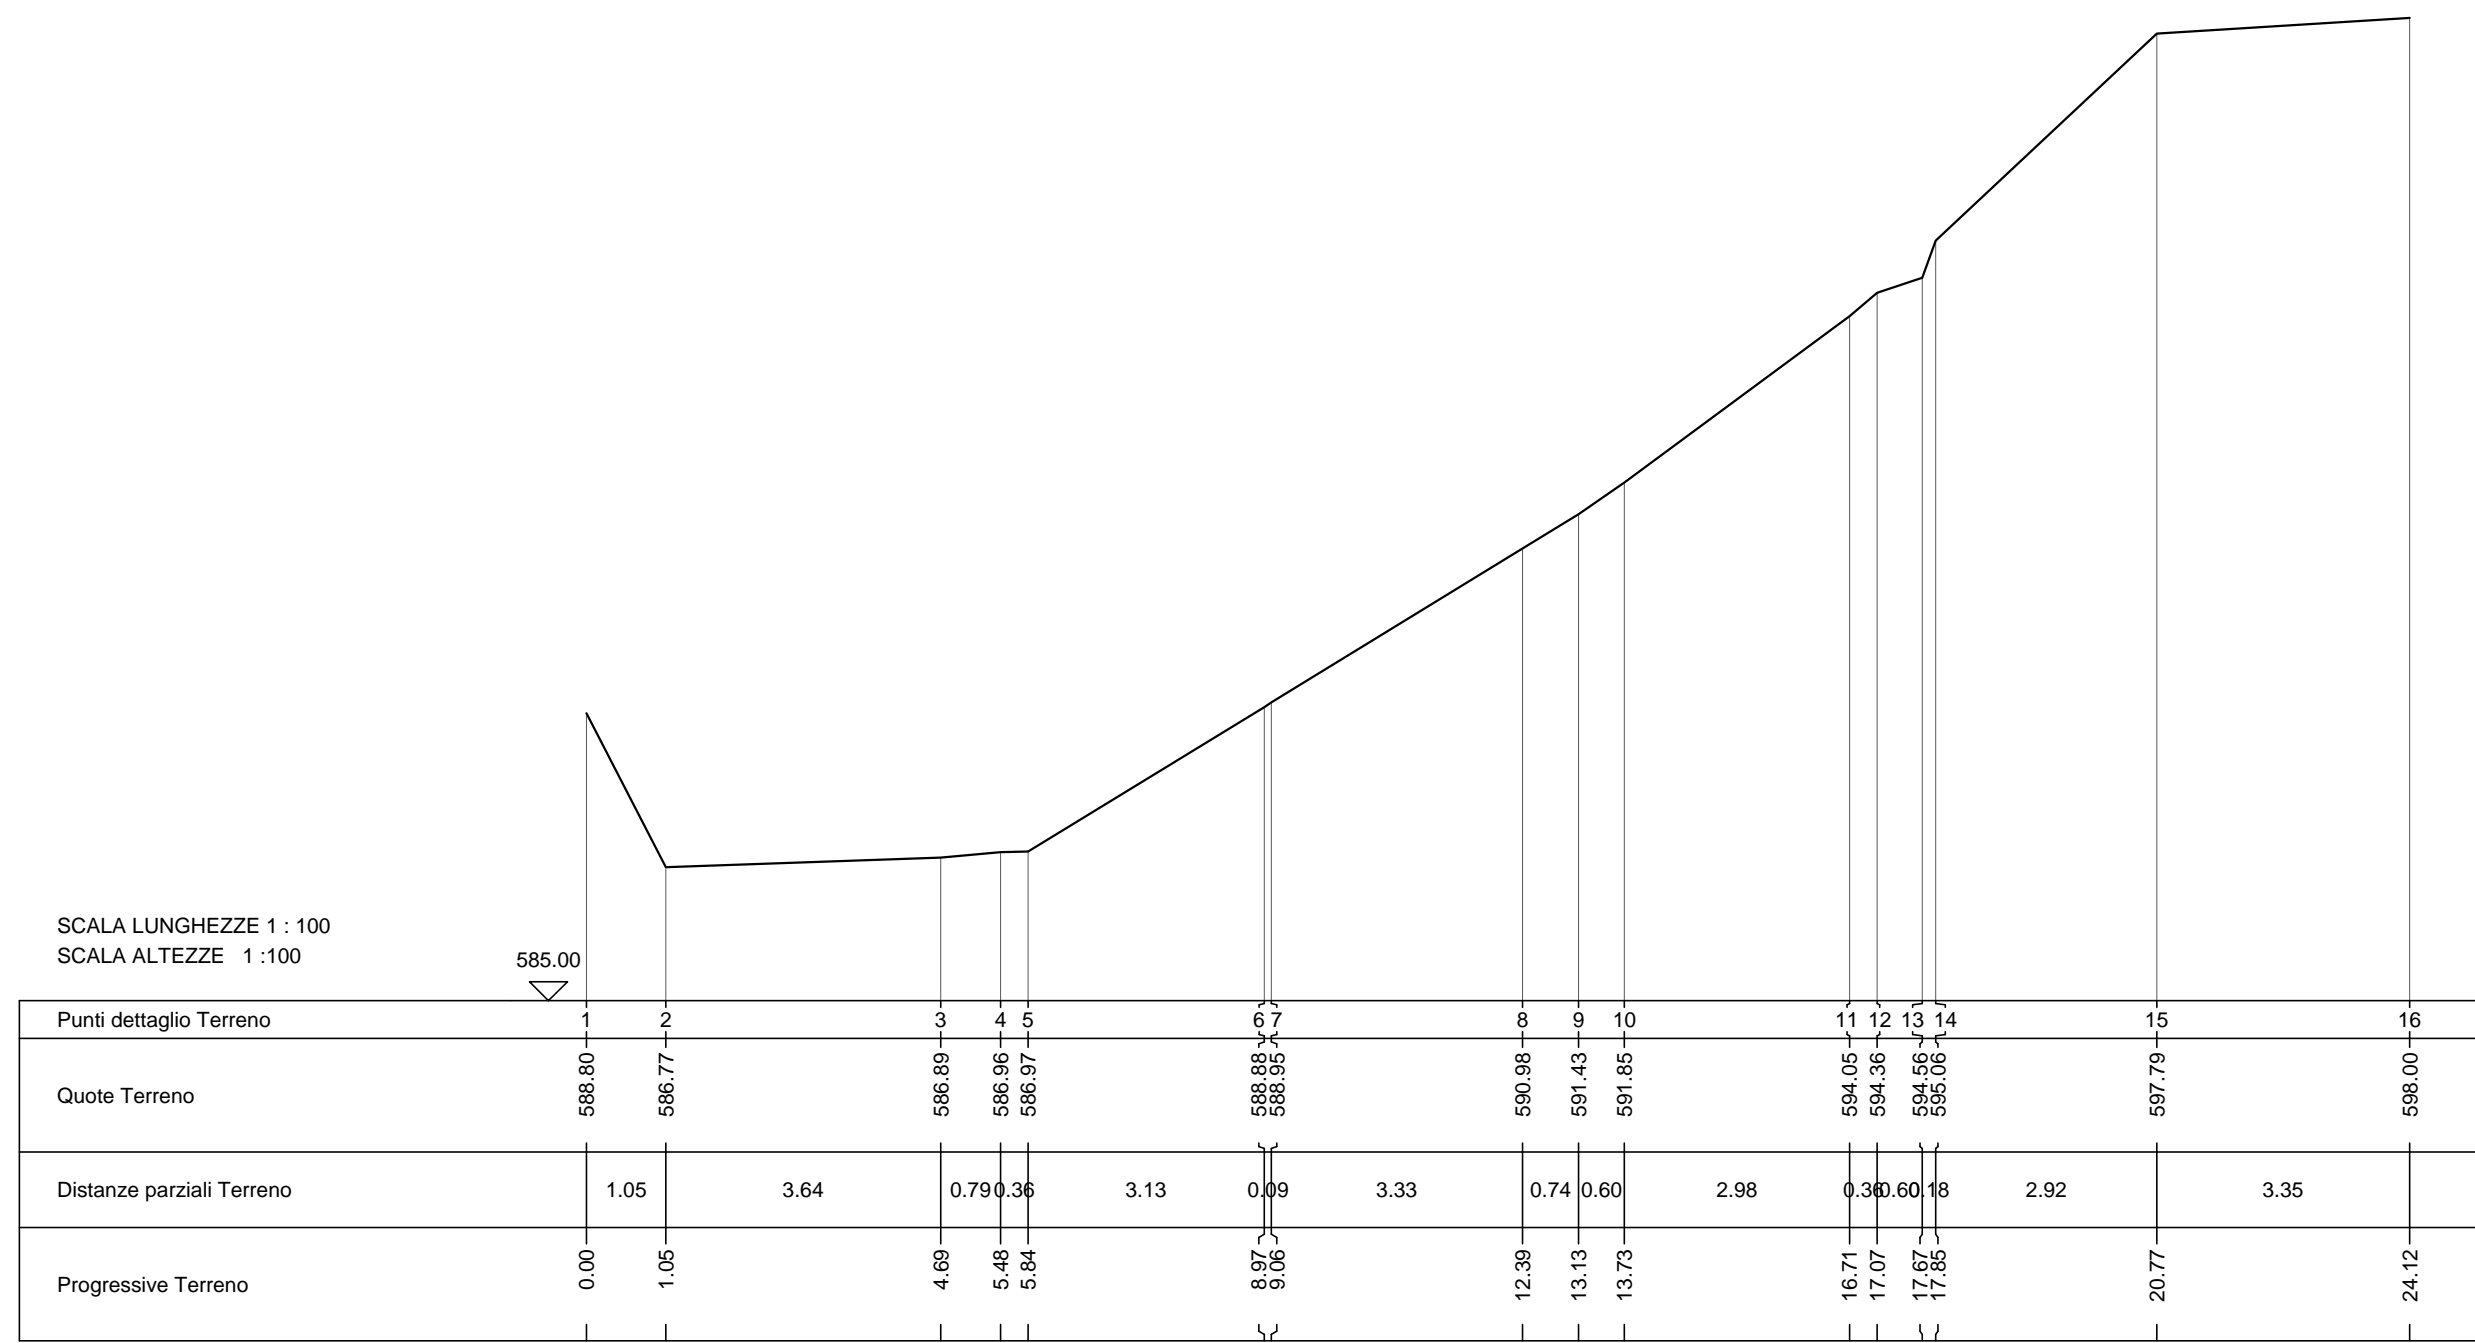


Sezione 1

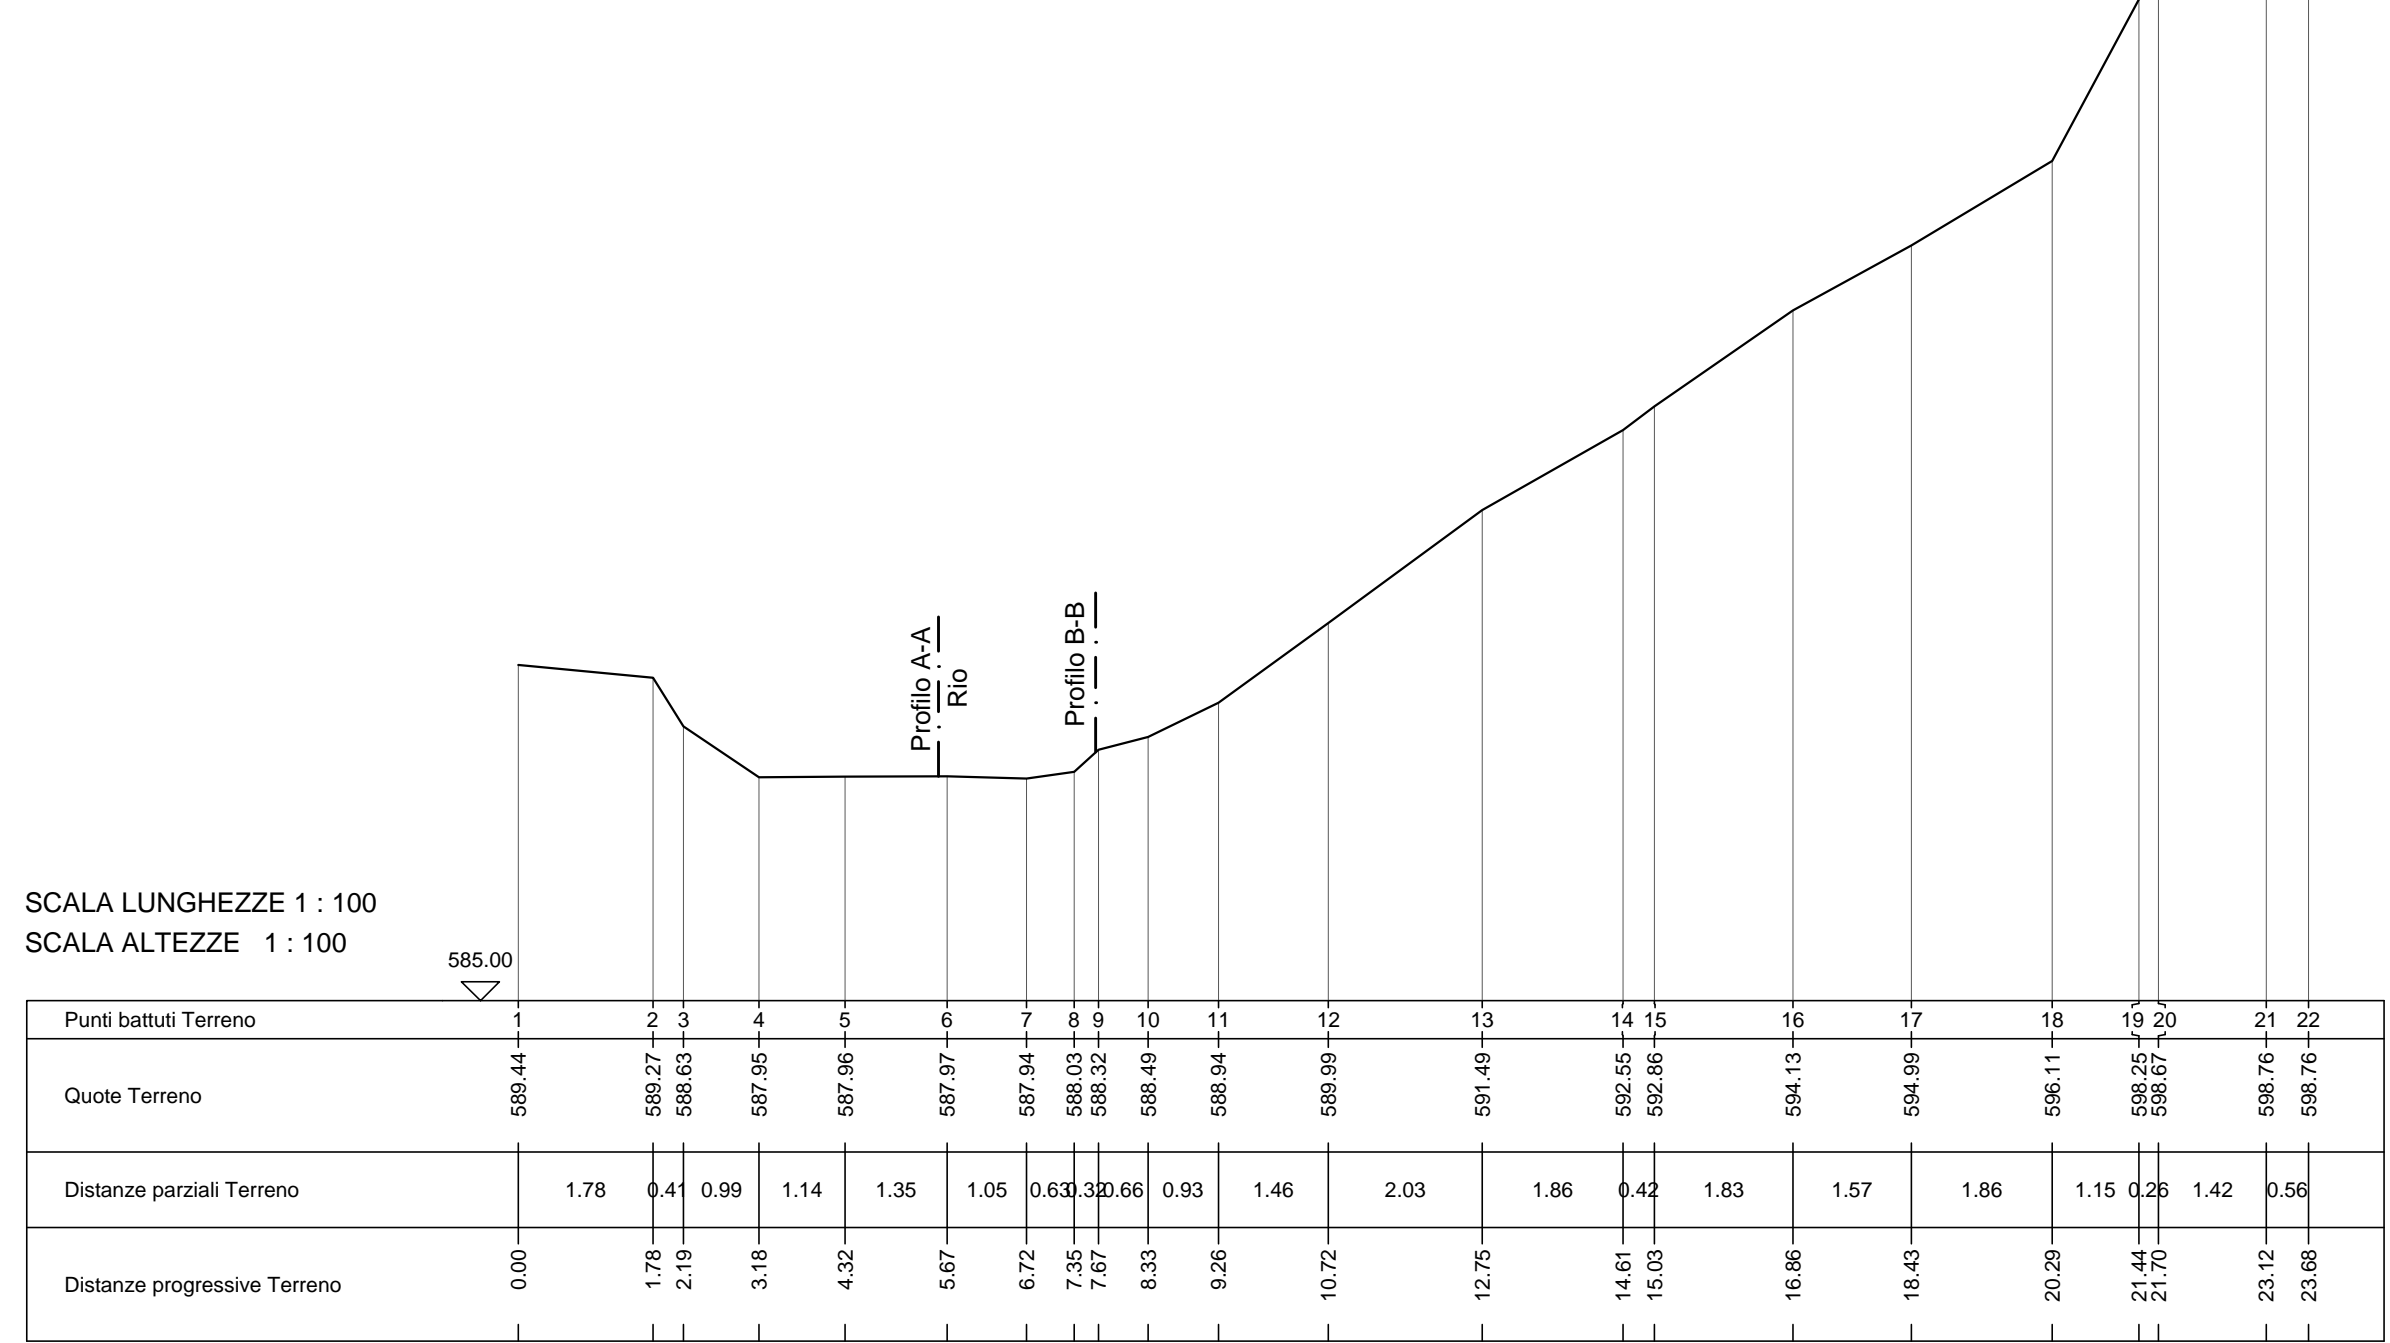


Sezione 2

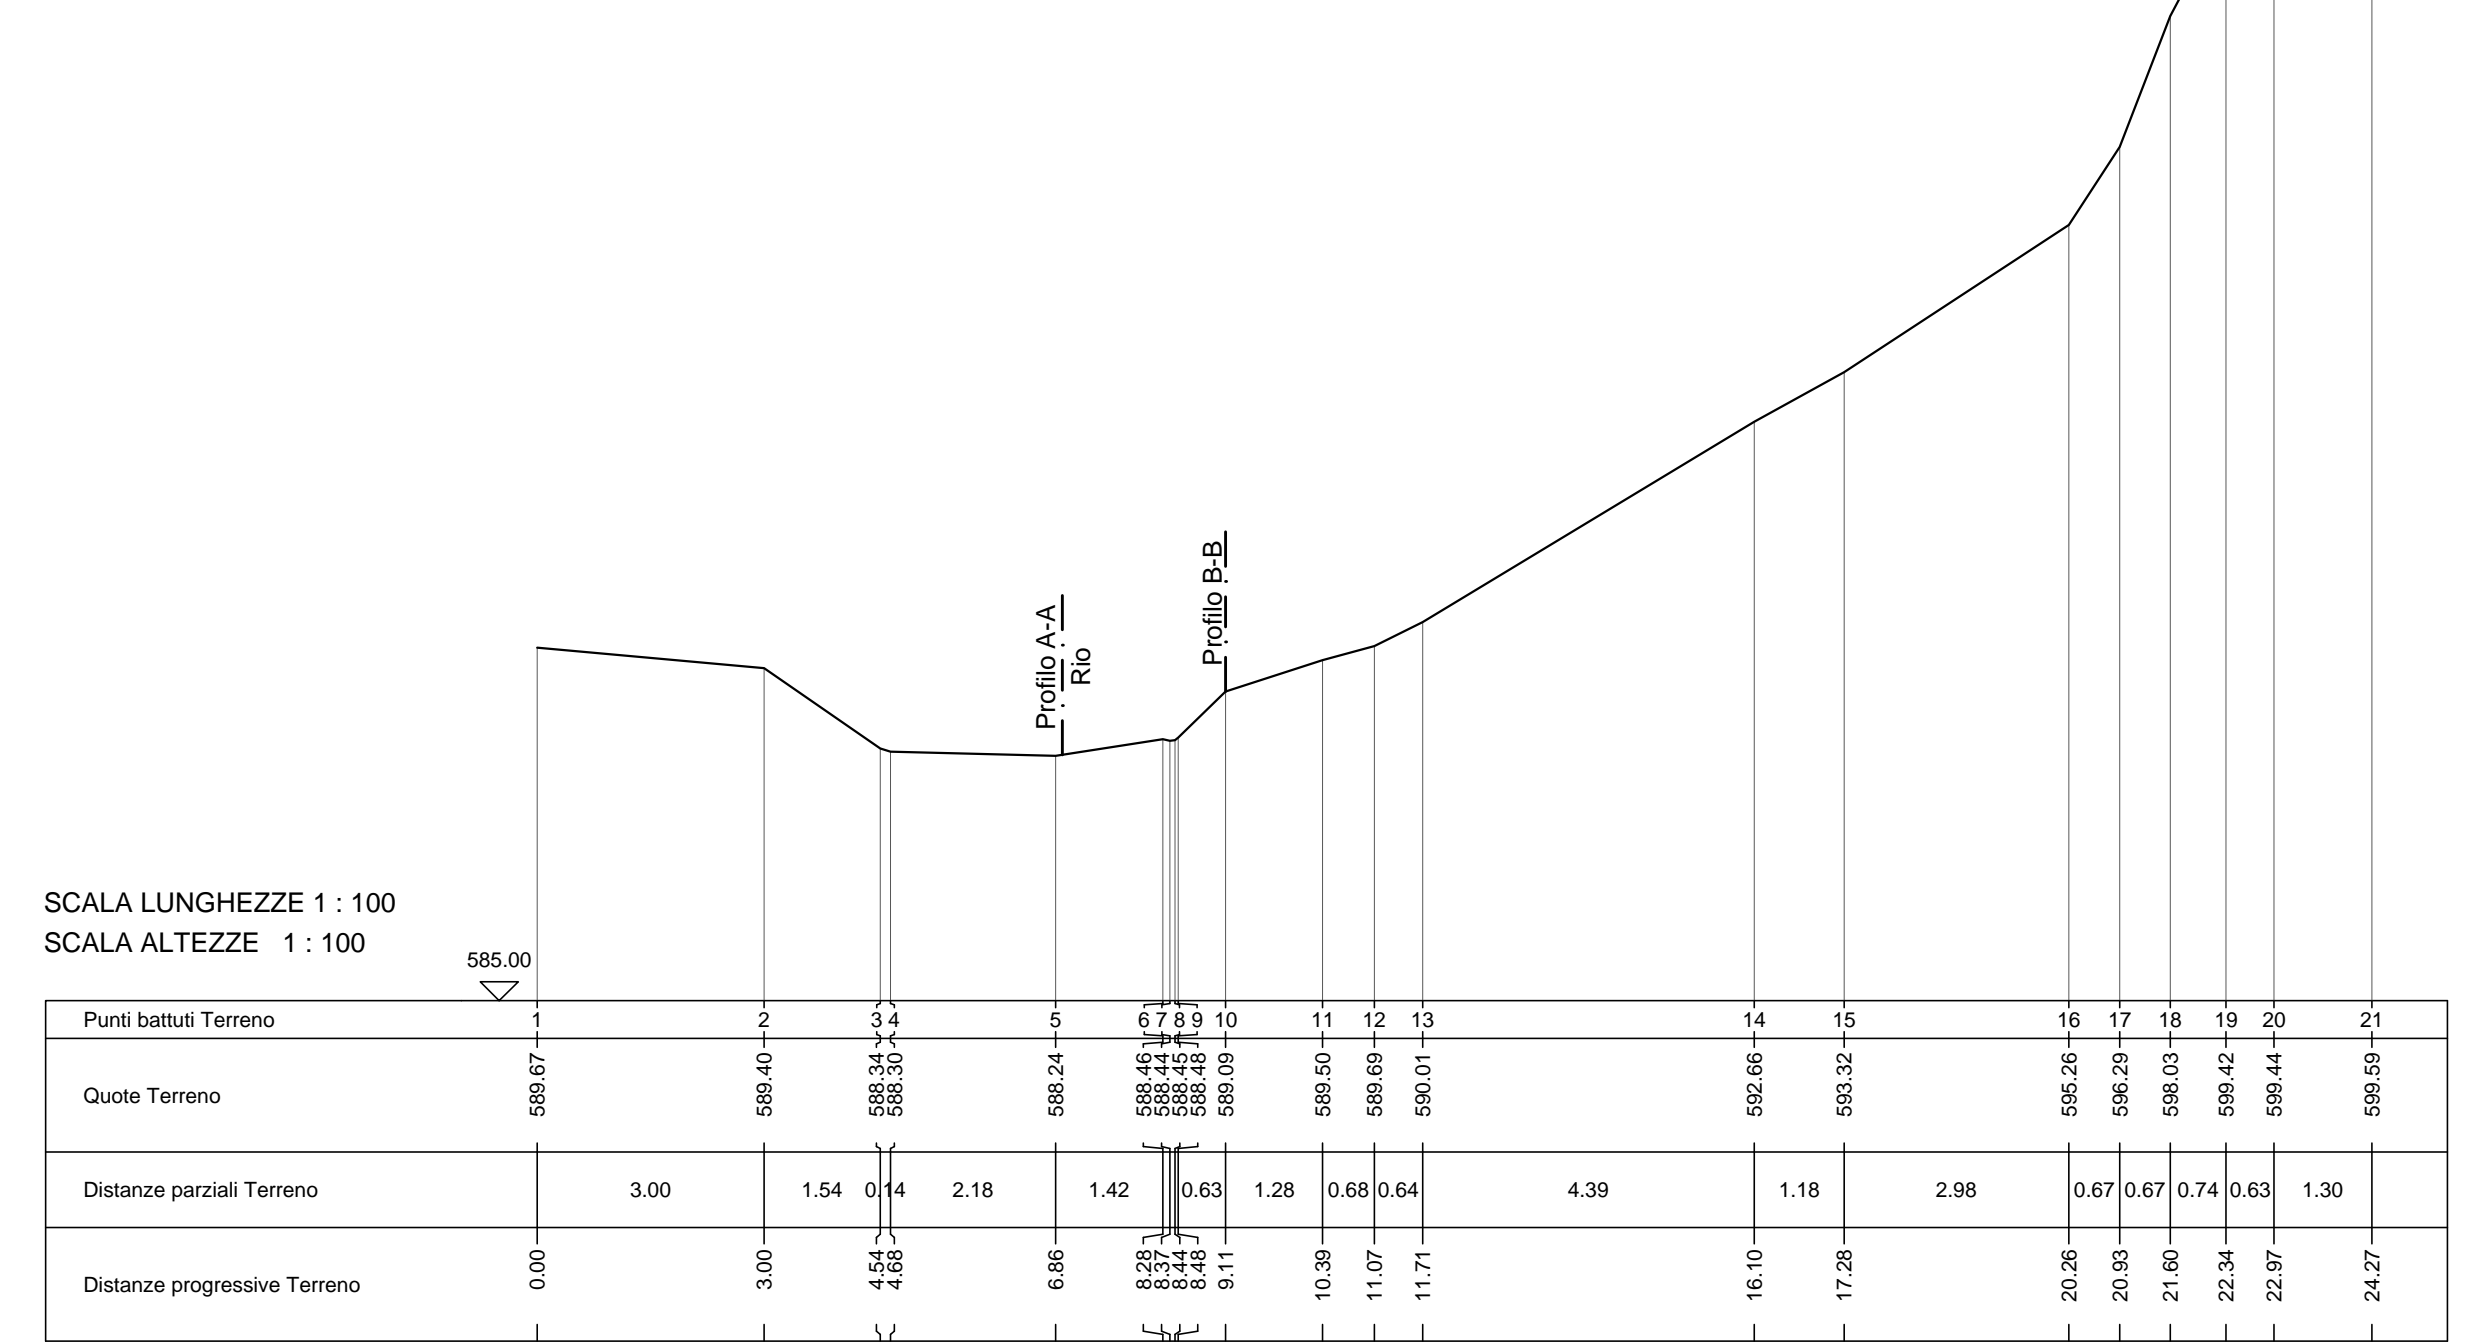


Sezione 3

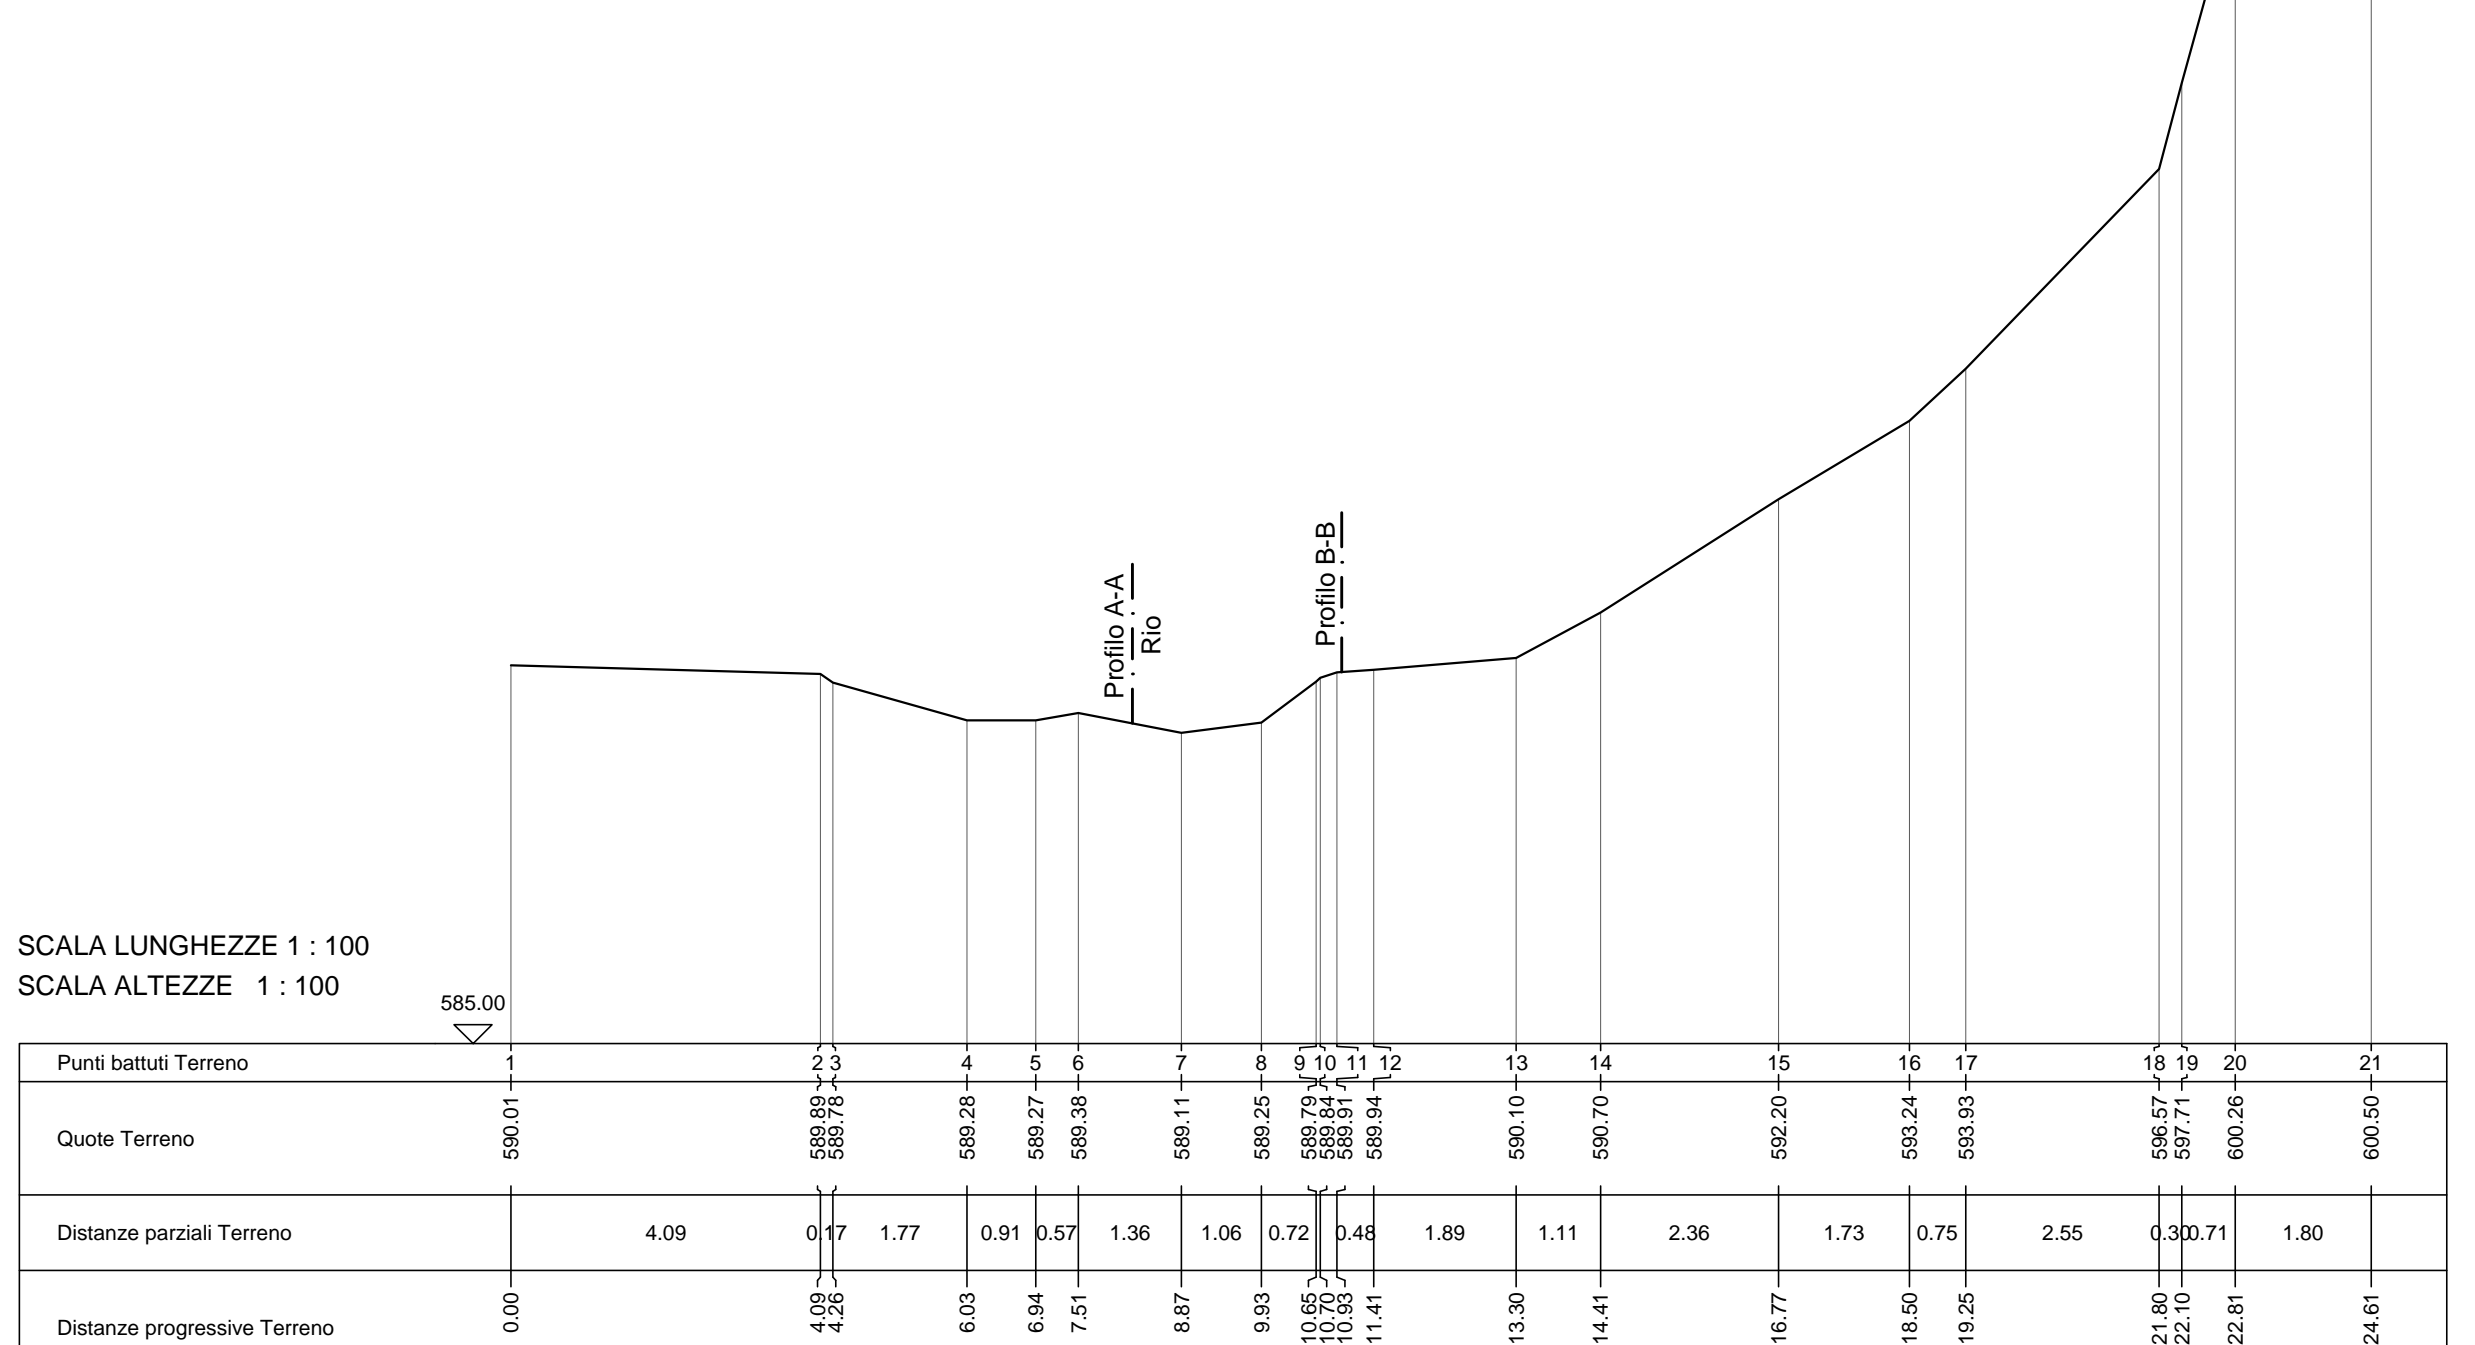


Sezione 4

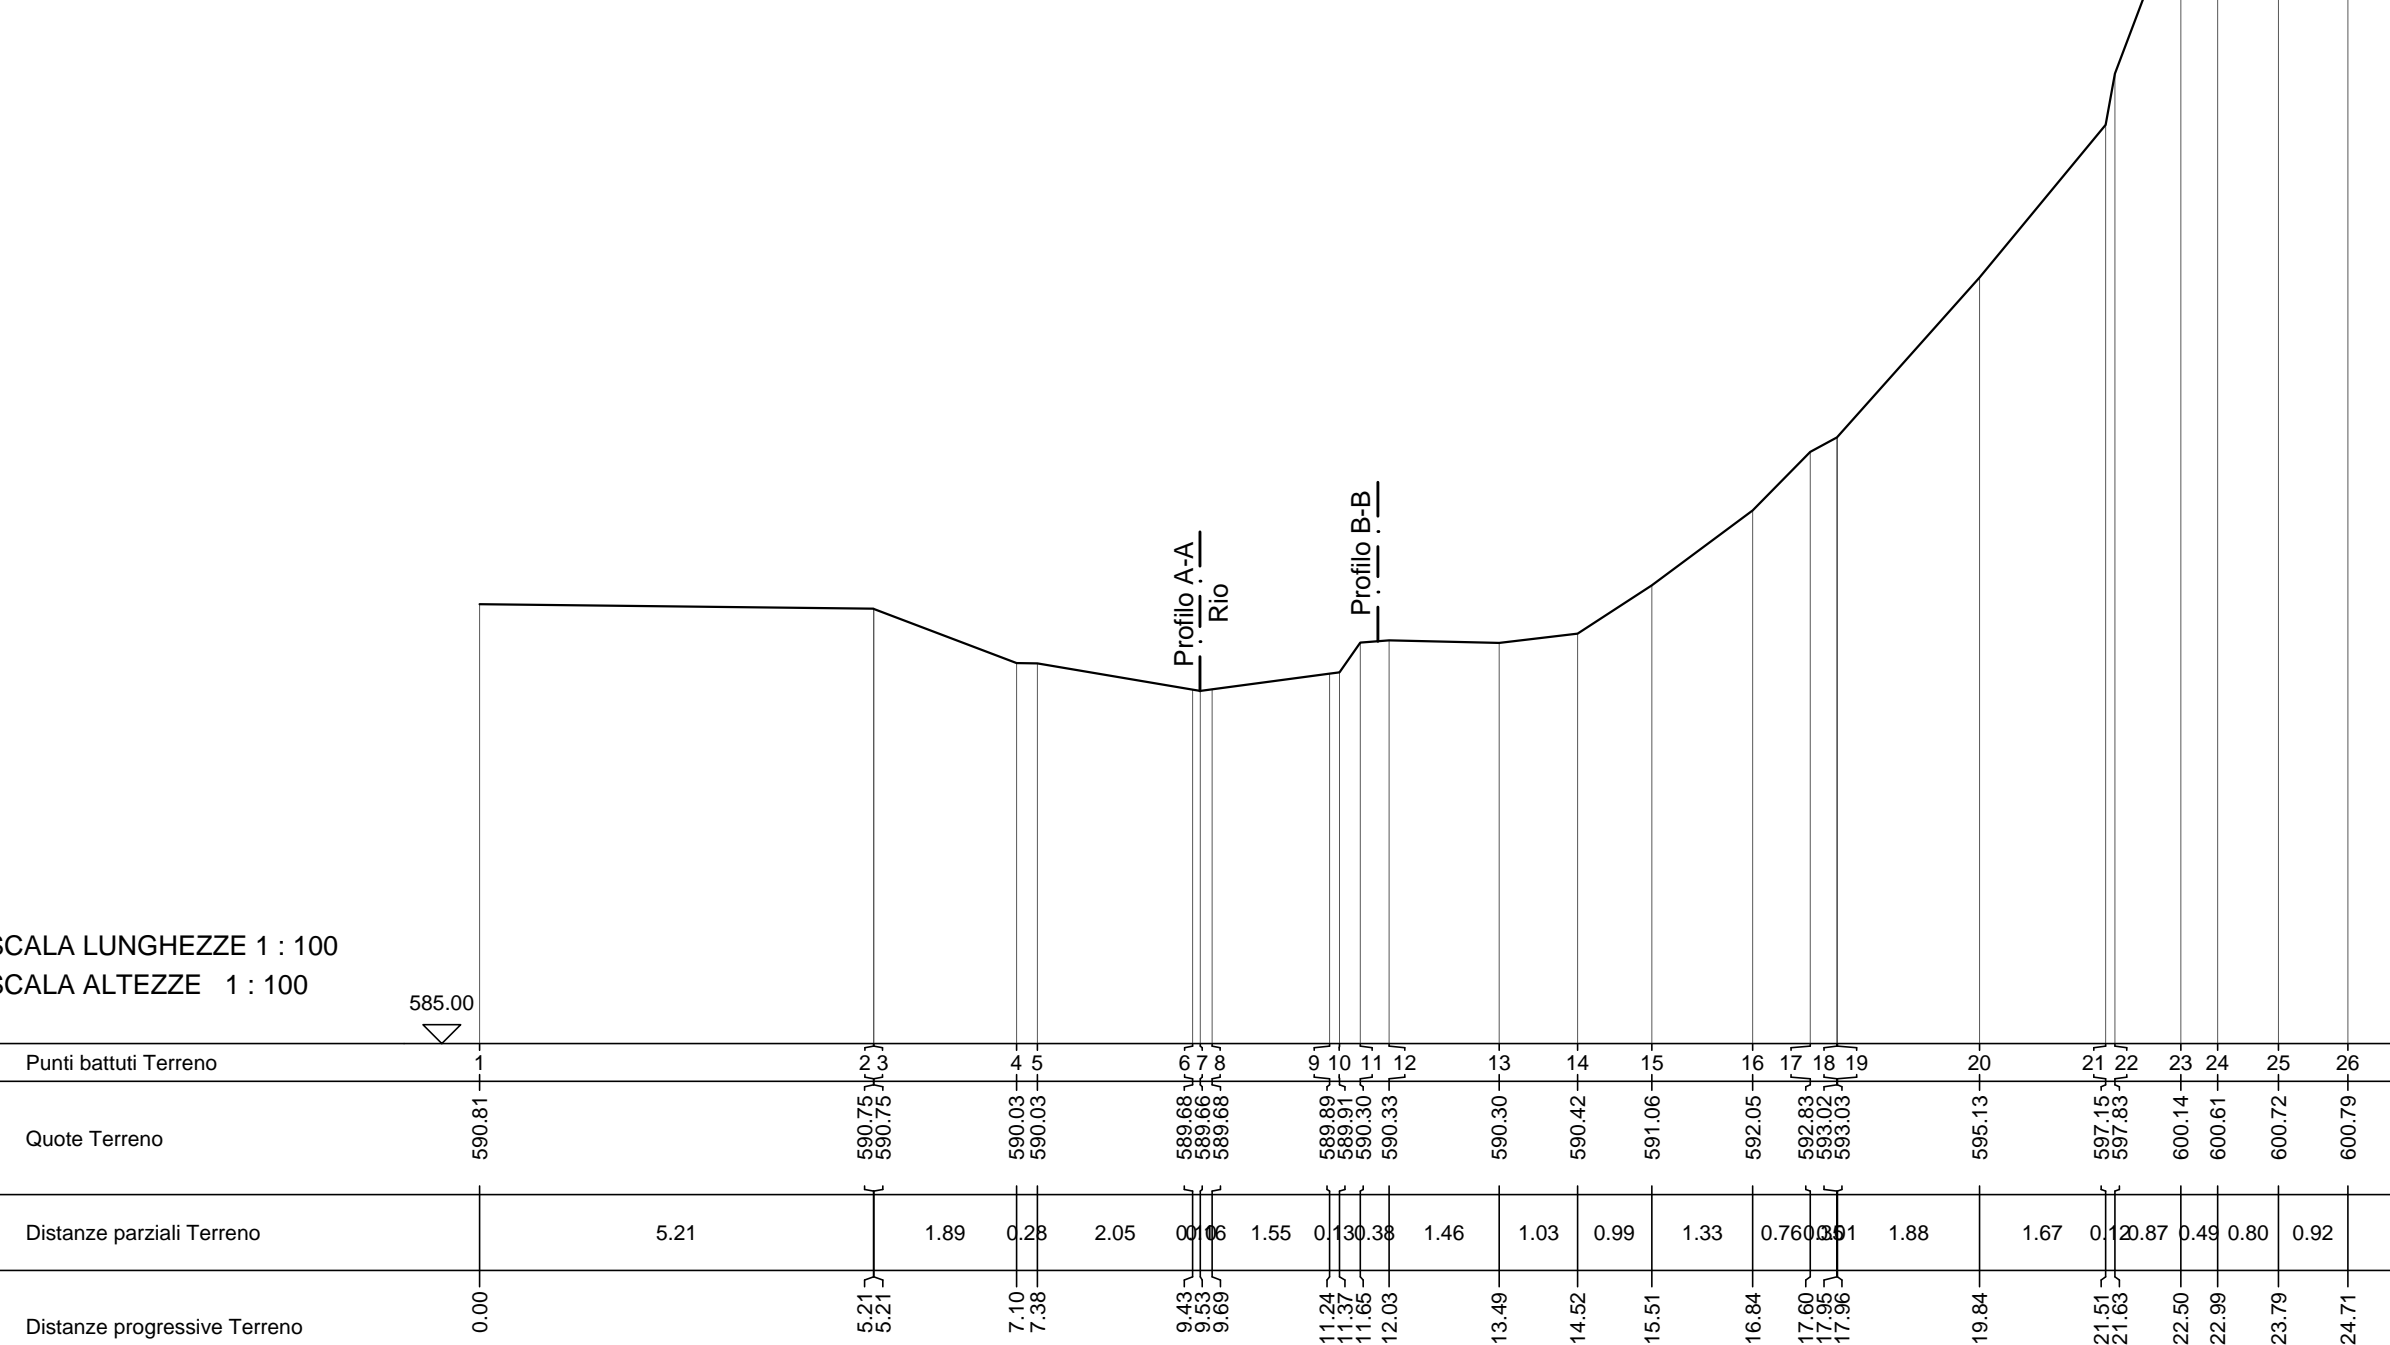


Sezione 5

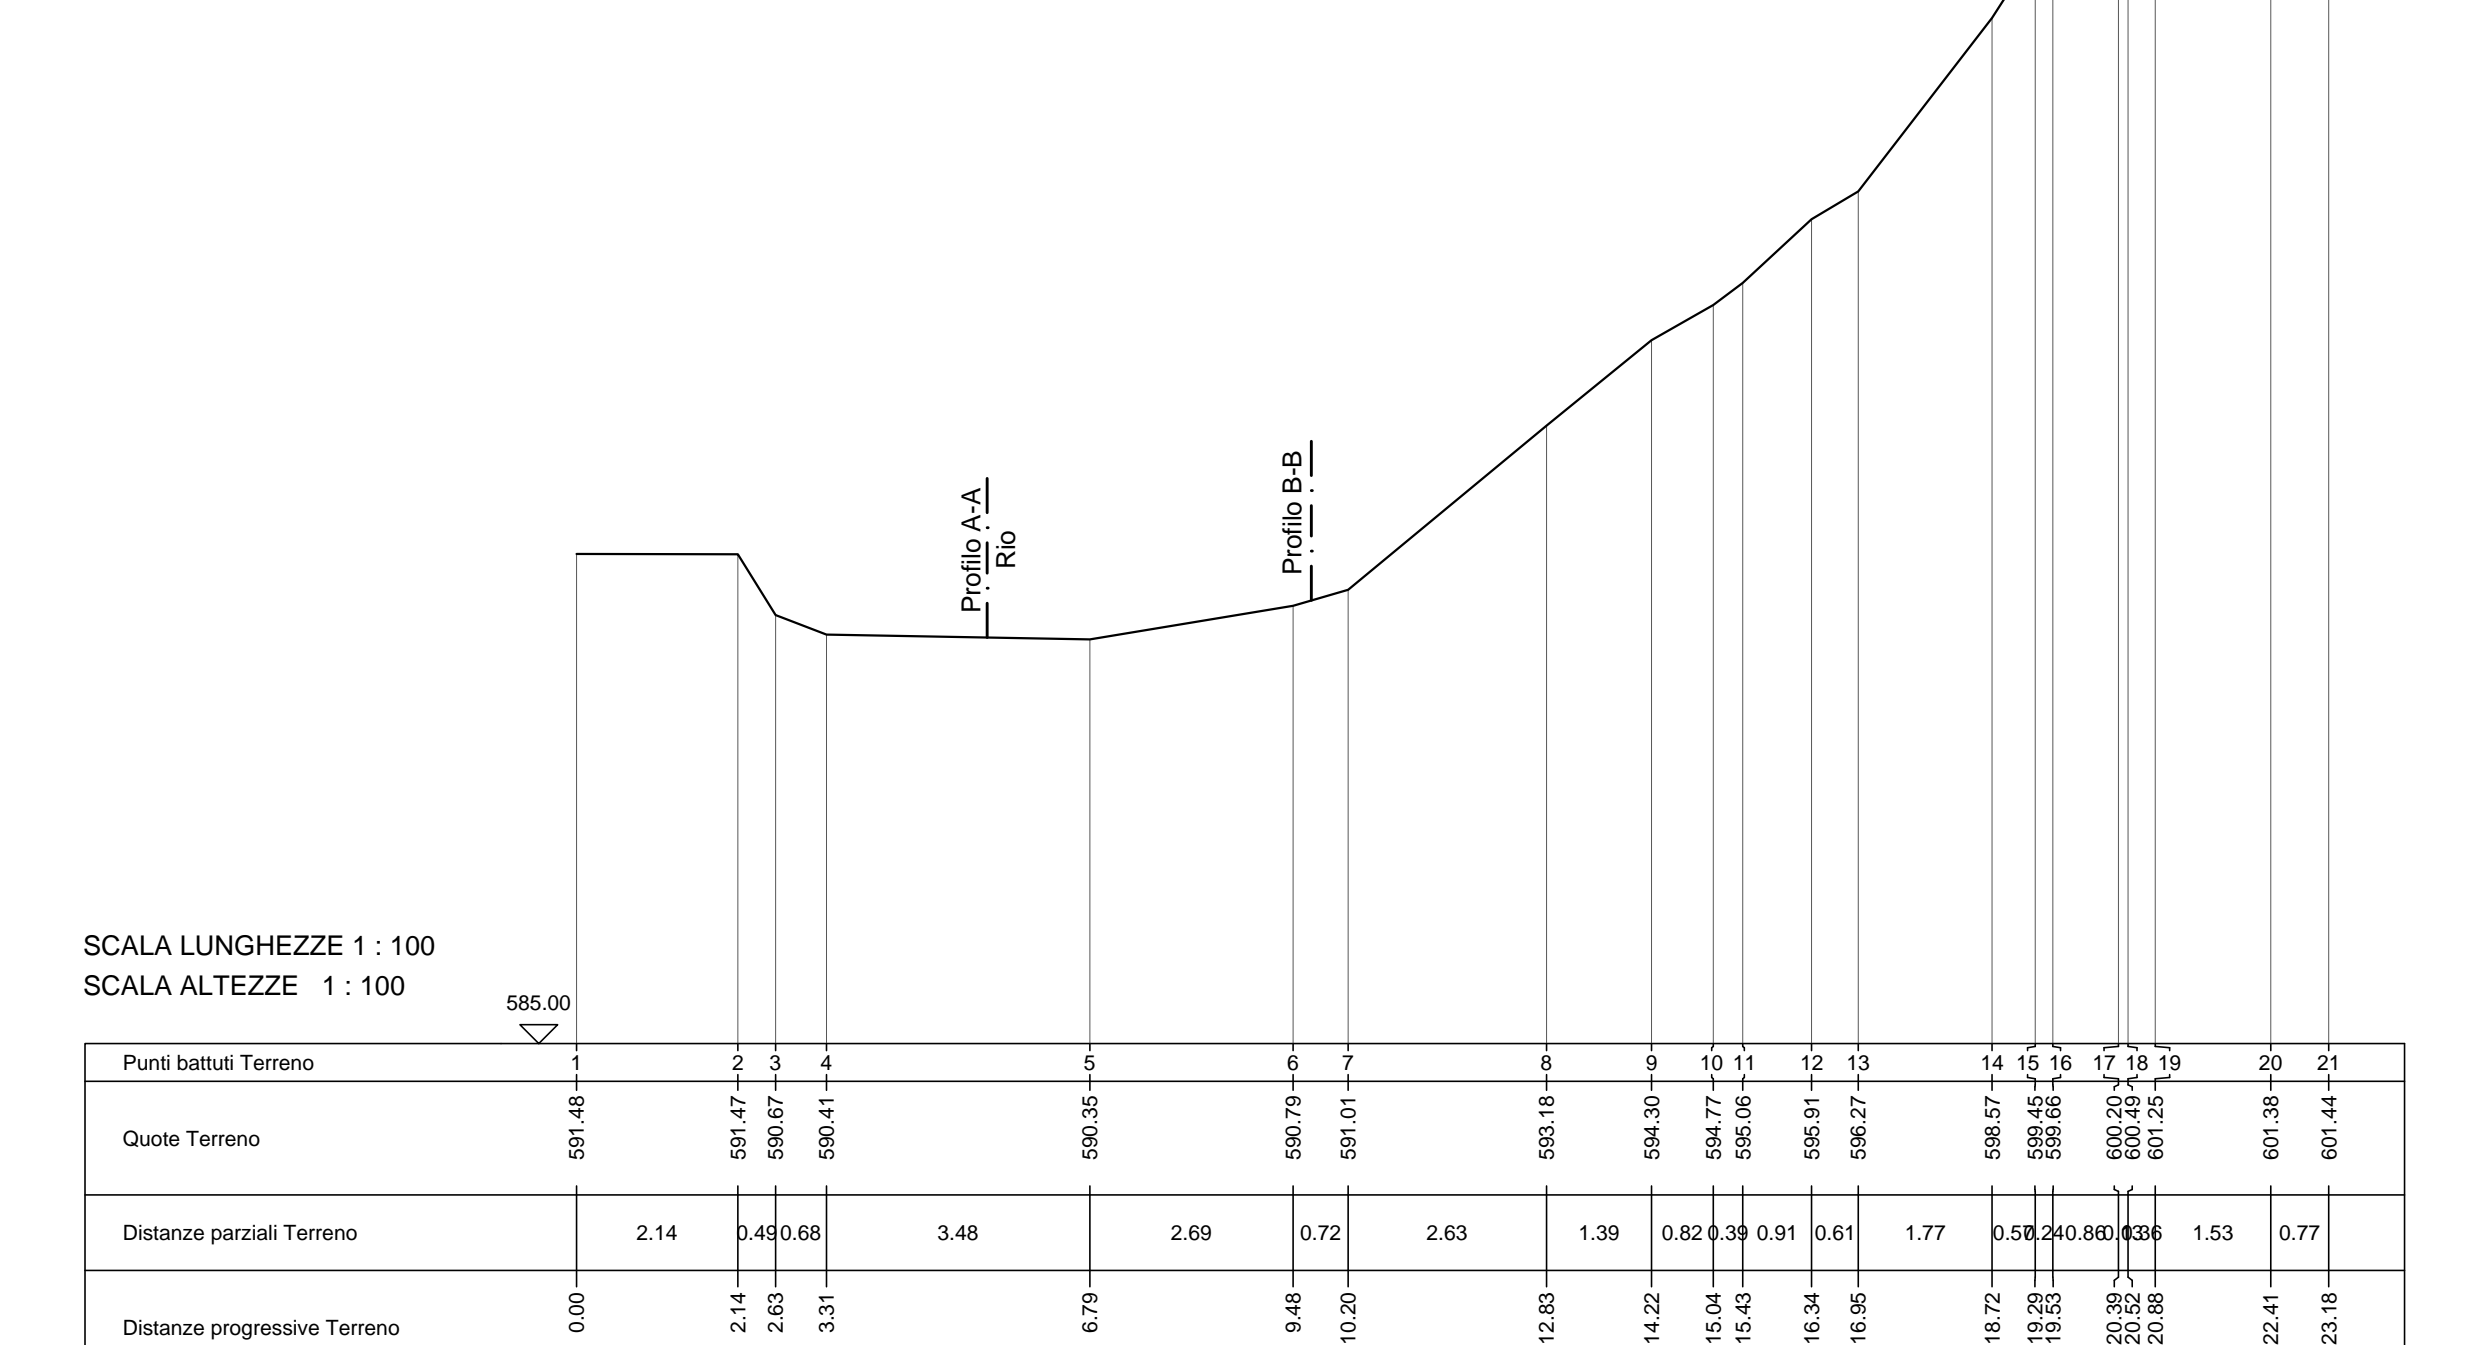

Sezione 6

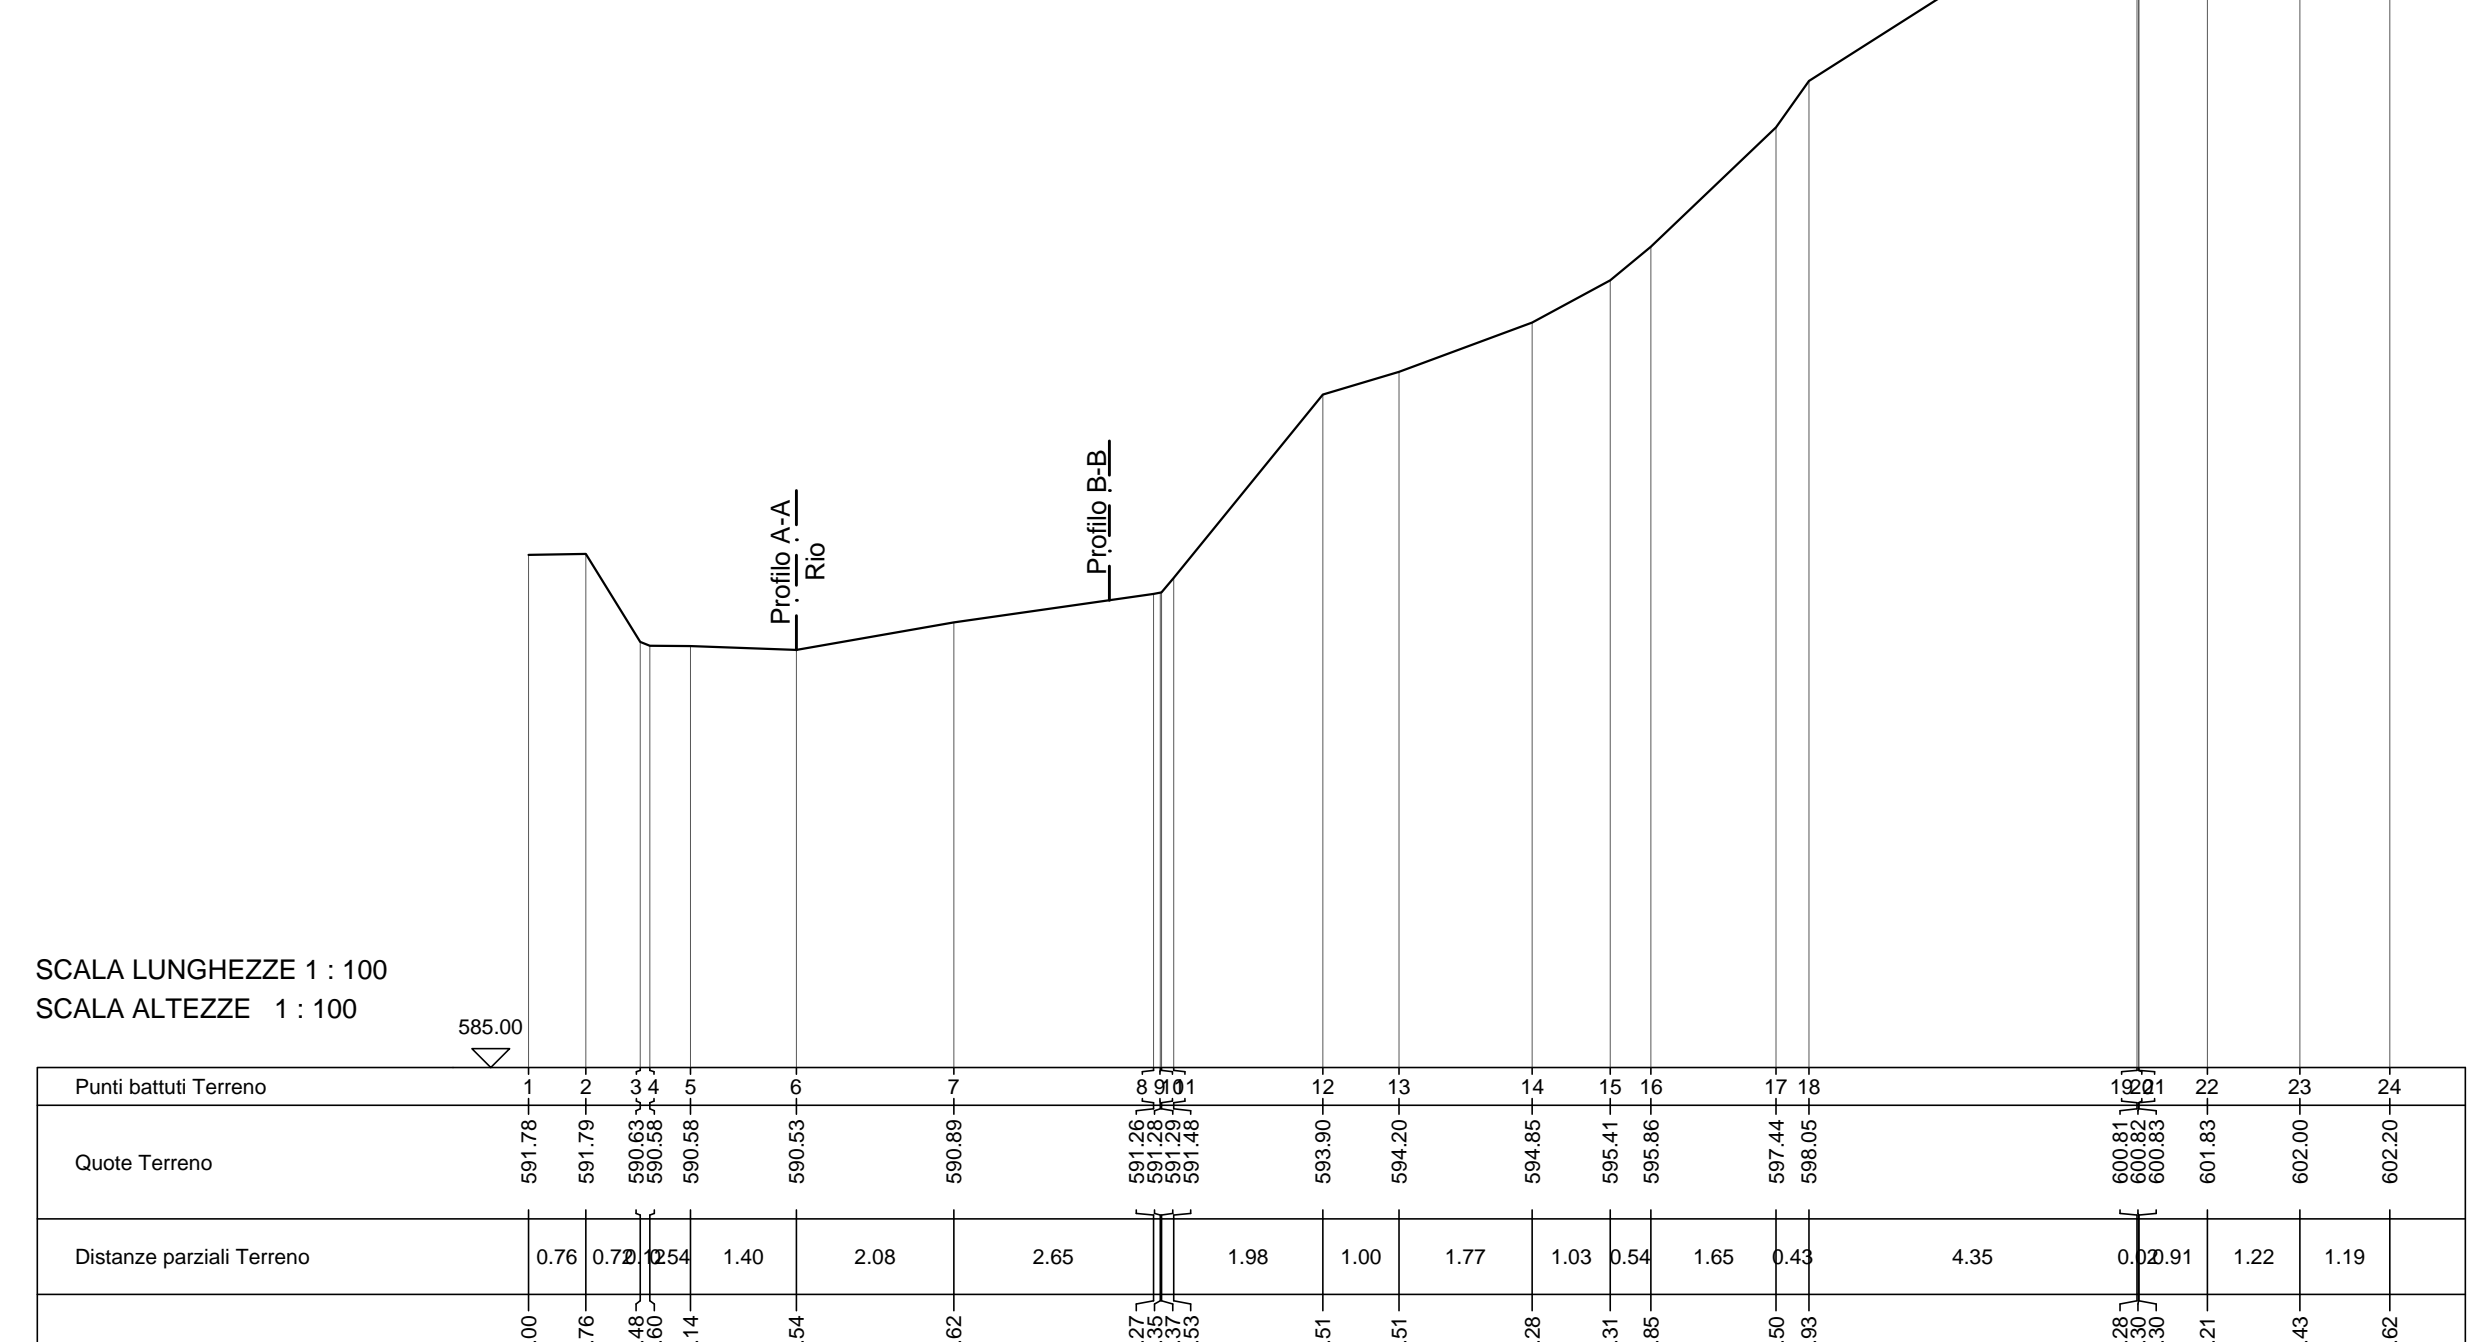

Sezione 7

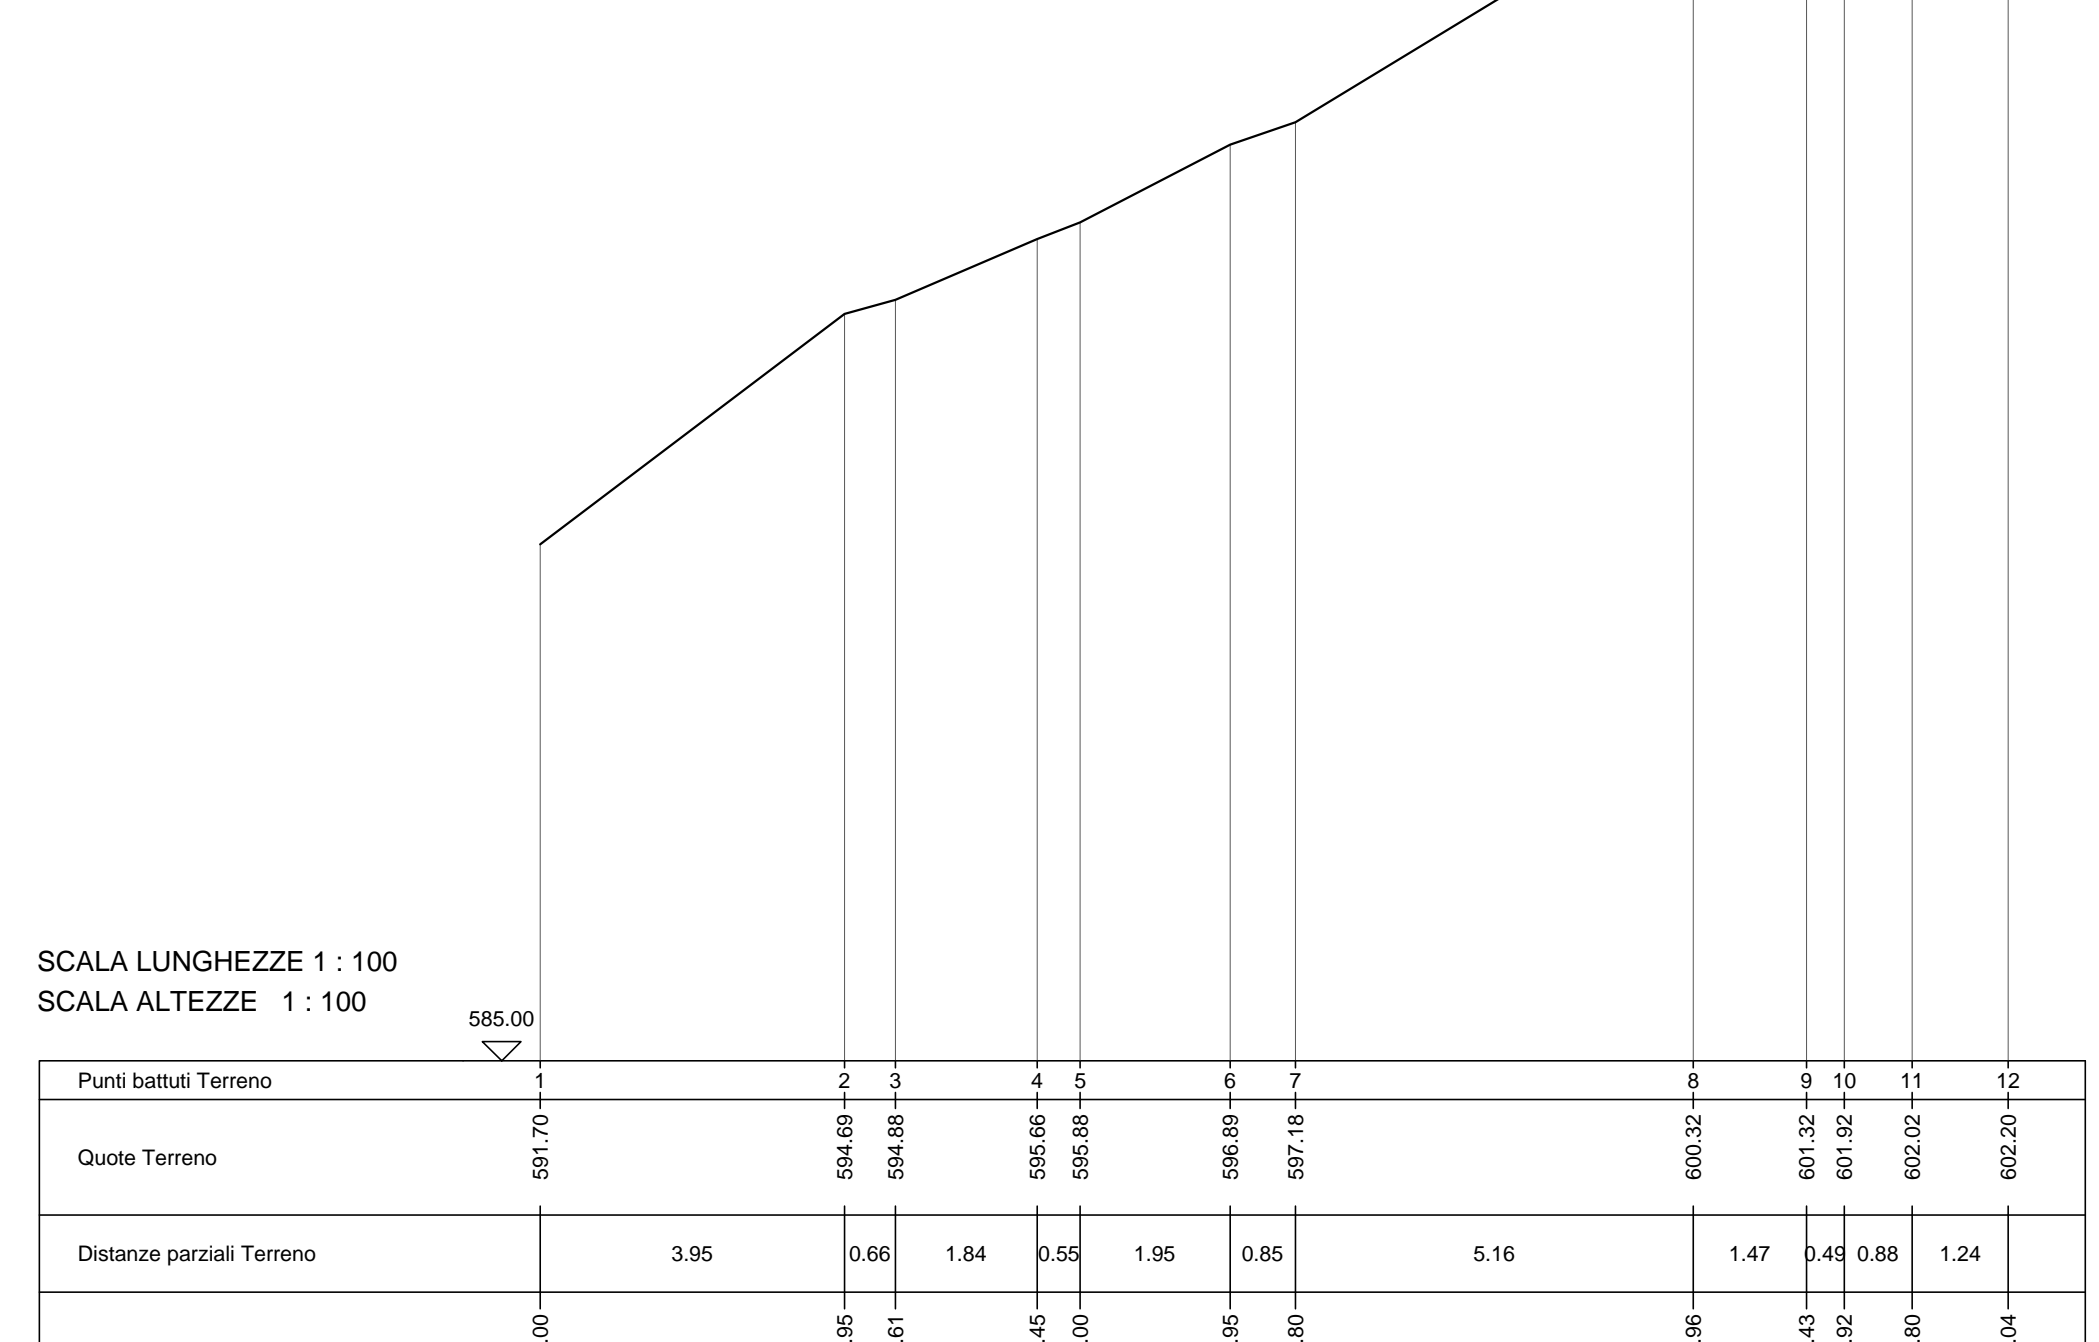

Committente:  
**COMUNE DI VAL DELLA TORRE**  
CITTA' METROPOLITANA DI TORINO

Oggetto:  
**SISTEMAZIONE IDRAULICA E CONSOLIDAMENTO  
SPONDA DESTRA DEL RIO LENZUOLO**

PROGETTO ESECUTIVO  
SEZIONI DI RILIEVO

SCALA:  
1:100

Identificazione elaborato	Ambito	Tipologia	Commessa	n. elaborato
E2PE51518B03	E	2	P E	515/18
				B
				03

Dati Progettisti / Consulenti  
**Ing. Massimo TUBERGA**  
Iscritto all'Albo Professionale dell'Ordine  
degli Ingegneri della Provincia di Torino  
n. 5452 Sezione A

Rev.	Redatto	Verificato	Validato	Data	Timbri e Firme
1	ing. G. Toffi	ing. L. Marengo	ing. M. Tuberga	11-18	

Il Responsabile del procedimento: **FABIA**