




PARATA TRATTO VINO SCALA

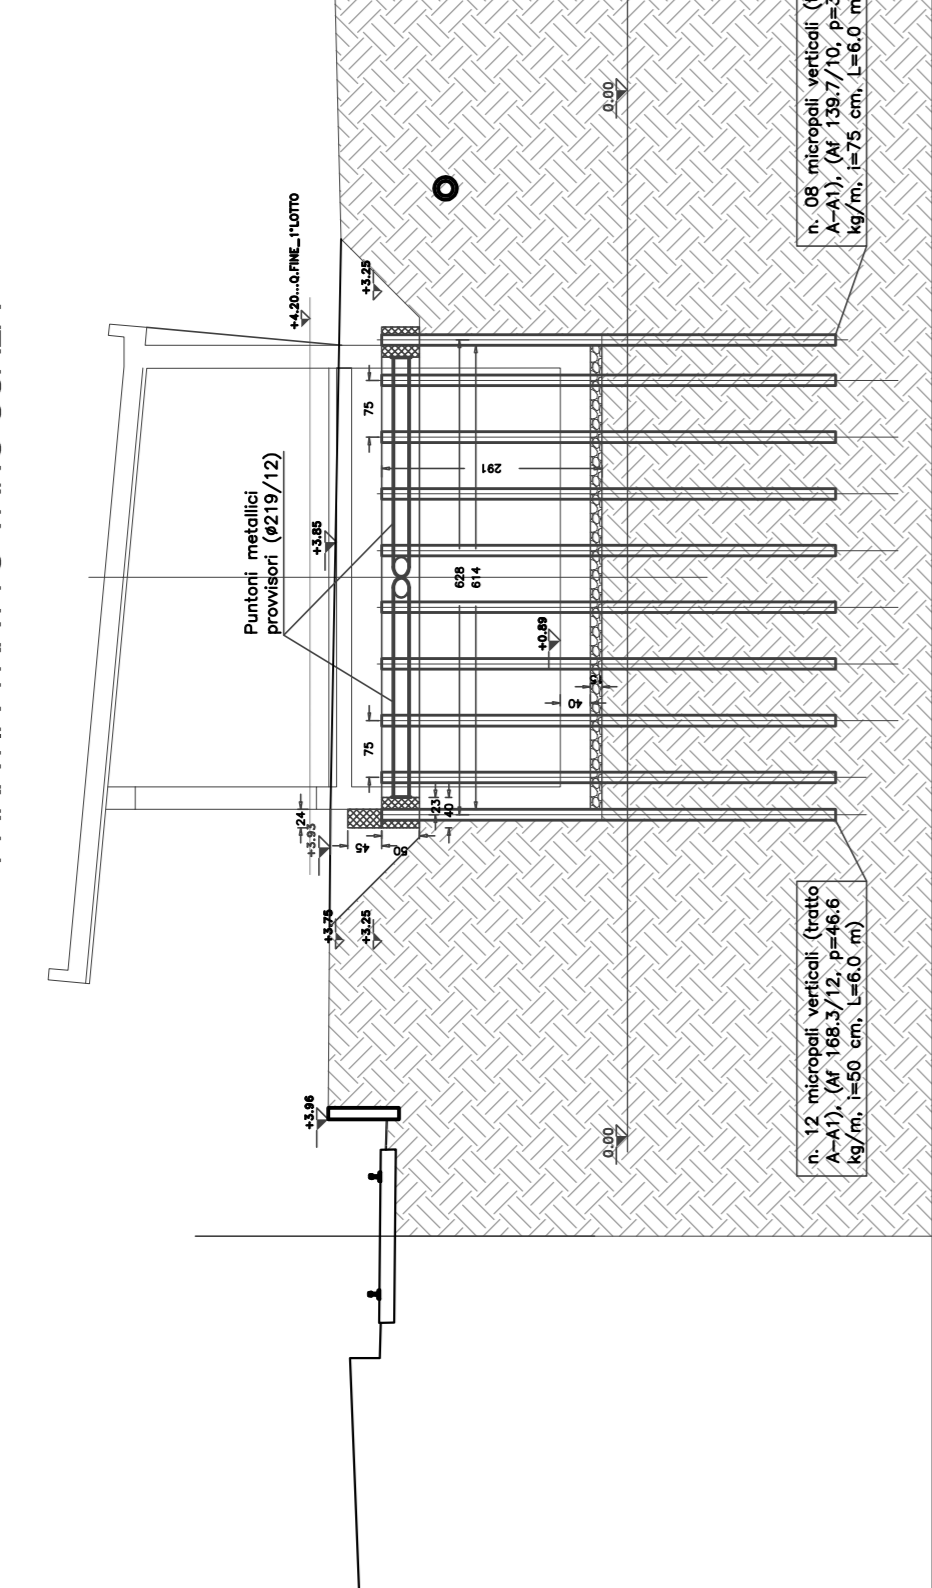

PARATA LATO VIO RIVOLI (SEZ. B3-B3)

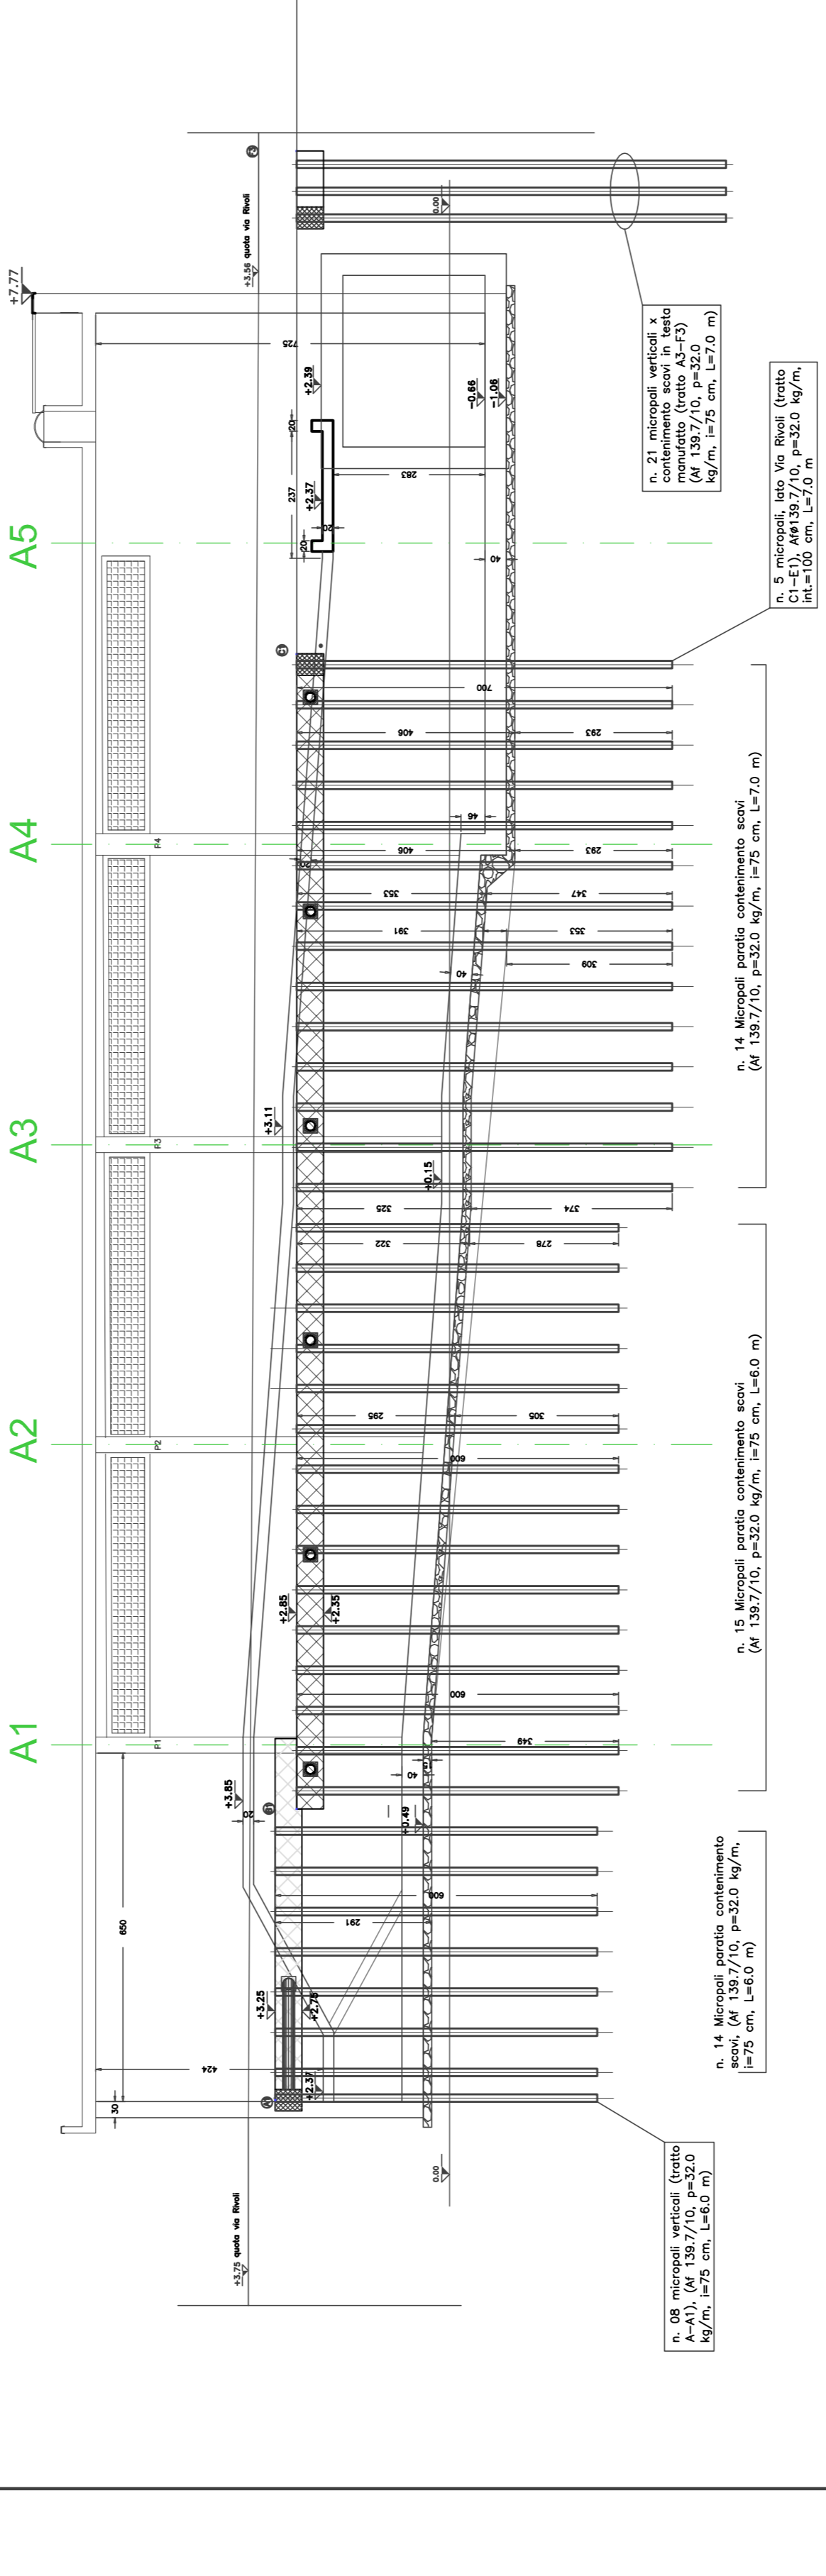

PARATA LATO BANCHINA RFI (SEZ. D1-D1)

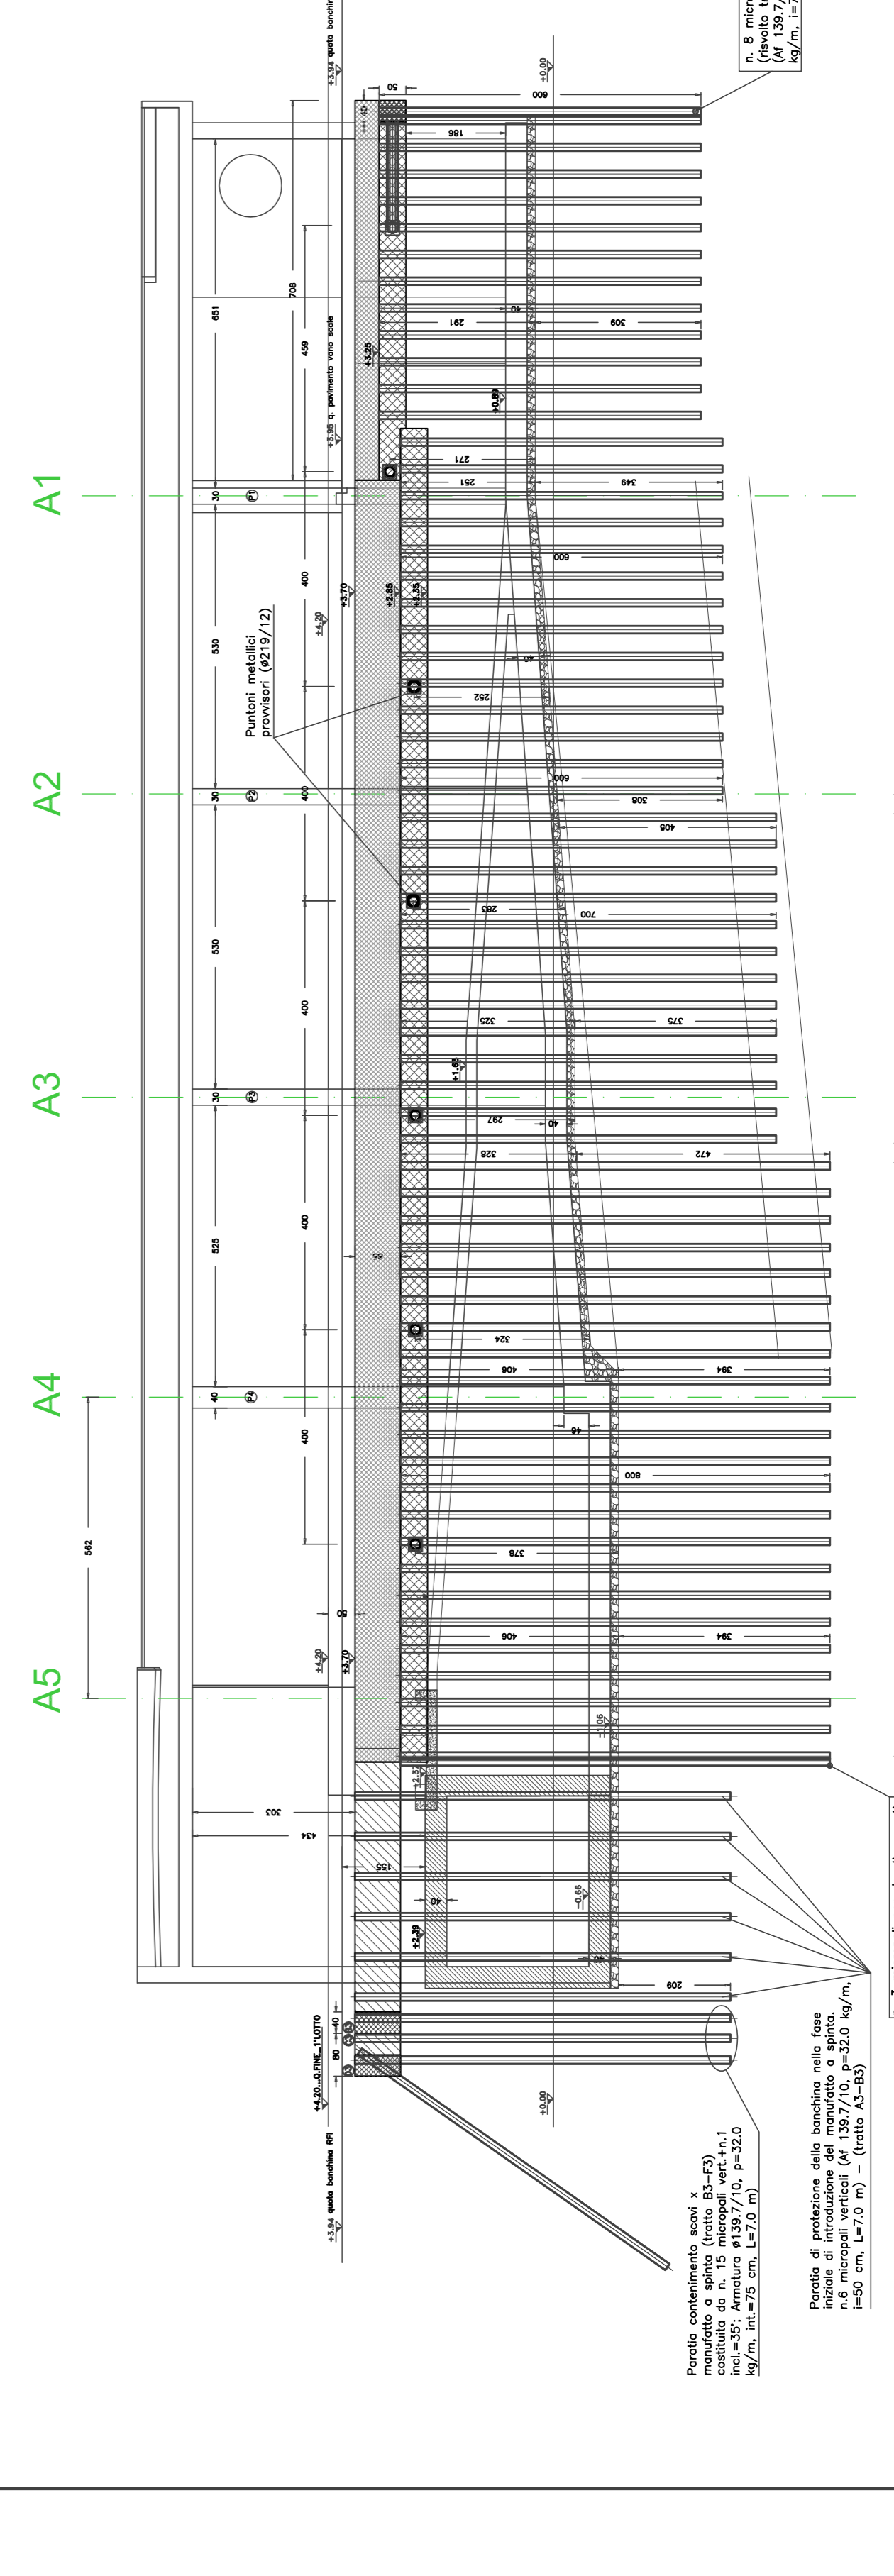

COMUNE DI ALPIGNANO

Provincia di Torino - 10131 ALPIGNANO (TO)
REGIONE PIEMONTE - ASSESSORATO AI TRASPORTI

PROGETTO MOVICENTRO
Realizzazione di sottopasso pedonale, collegamento tra il Movicentro e la zona a sud della ferrovia

PROGETTO ESECUTIVO 1° LOTTO
OPERE STRUTTURALI E GEOTECNICHE

Dal: DICEMBRE 2014
LAVORI n. 04/S
Scala: 1/100

MANUFATTO RAMPE E SCALE- OPERE PROVVISORIALI DI SOSTEGNO SCAVI PROSPETTI PARATIE

PROGETTISTA	PER LENTE
ASSOCIAZIONE TEMPORANEA PROFESSIONISTI ARCHITETTI e ING. COORDINAMENTO DEI LAVORI	IL RESPONSABILE DEL PROCEDIMENTO
10134 TORINO	
Ing. CARL BRAY	