

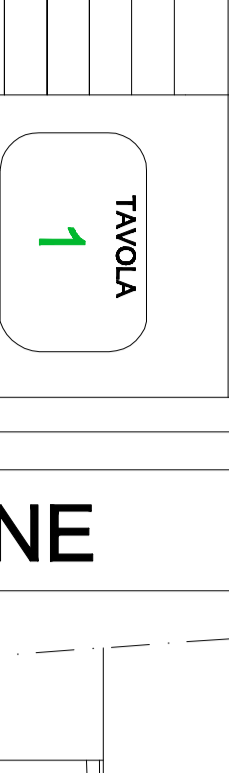
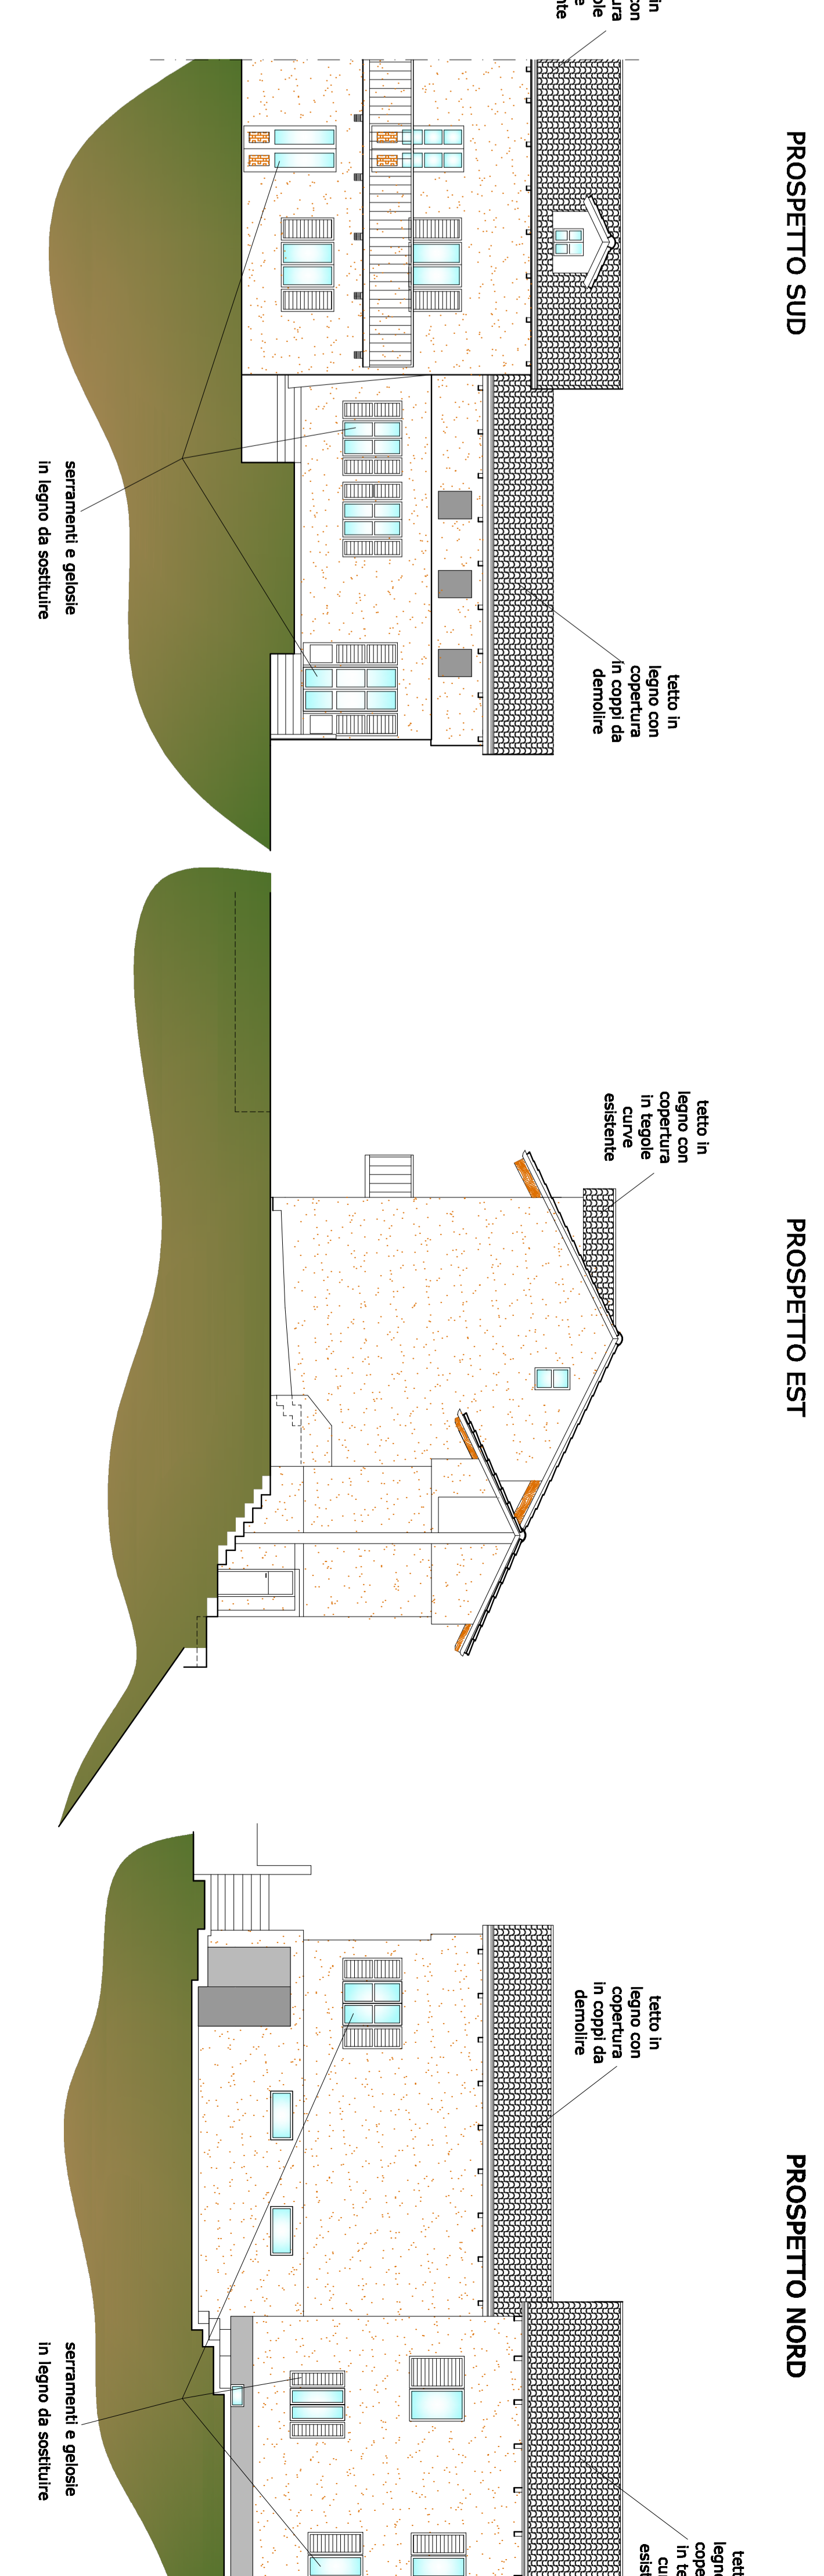




N°	PROGETTO FINALE	PROF.	PROF. F. E.
1	PROGETTO PIANO-VOLUMETRICO	29/10/2019	
2	PROGETTO PIANO-VOLUMETRICO	29/10/2019	
3	PROGETTO PIANO-VOLUMETRICO	29/10/2019	

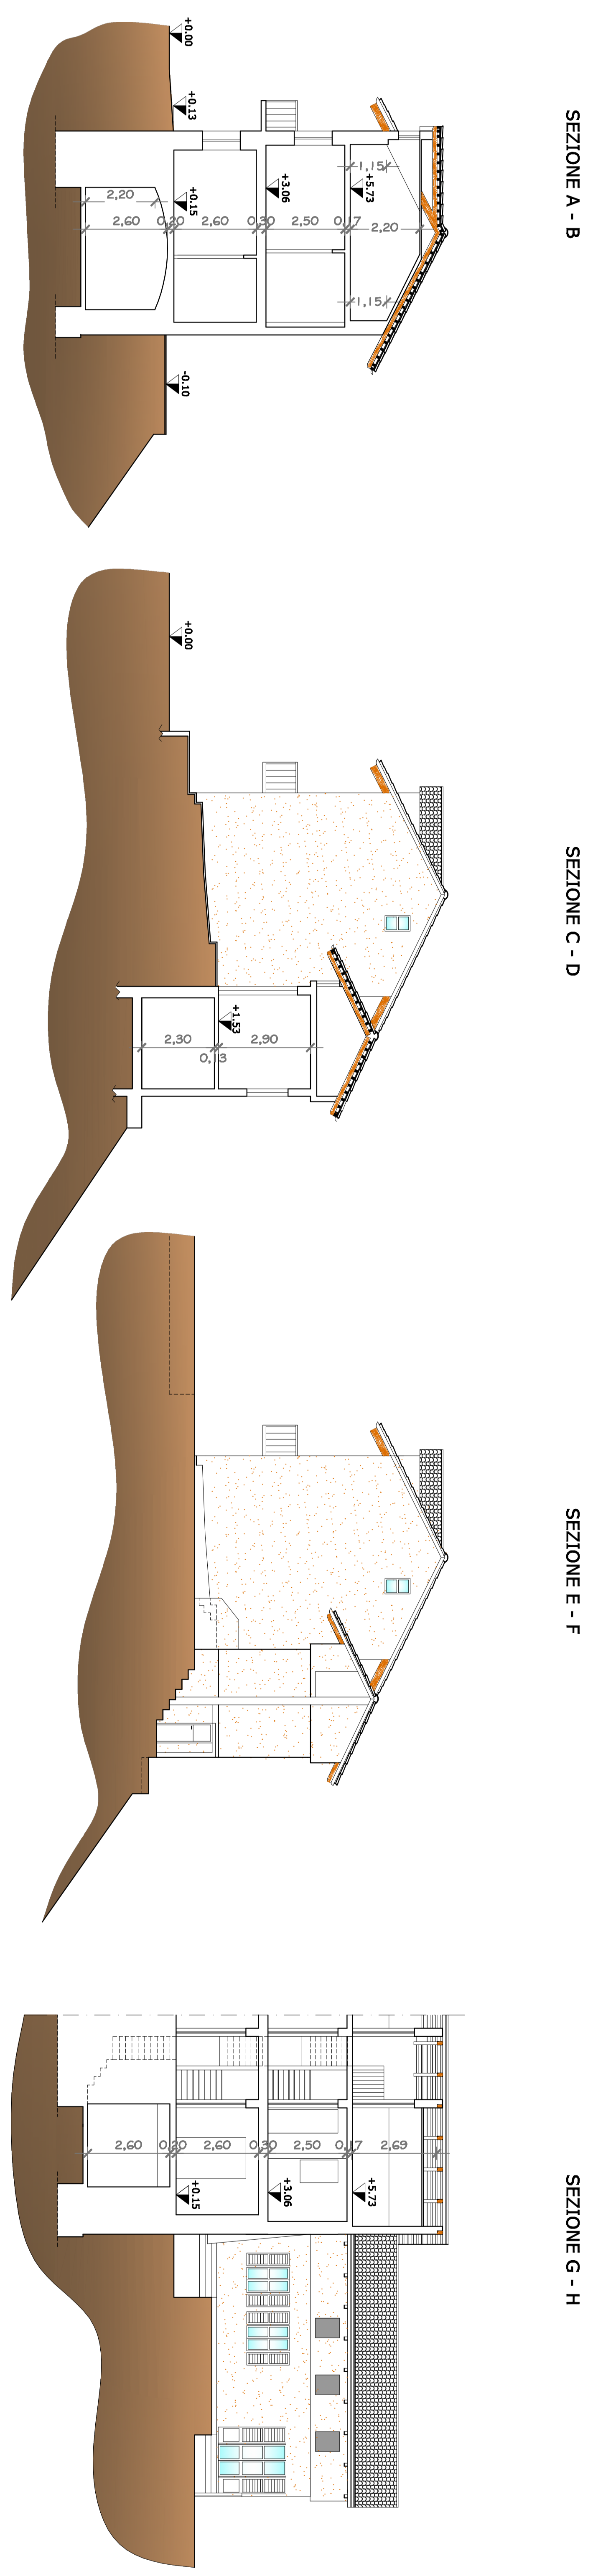

SITUAZIONE ESISTENTE (ante '67)

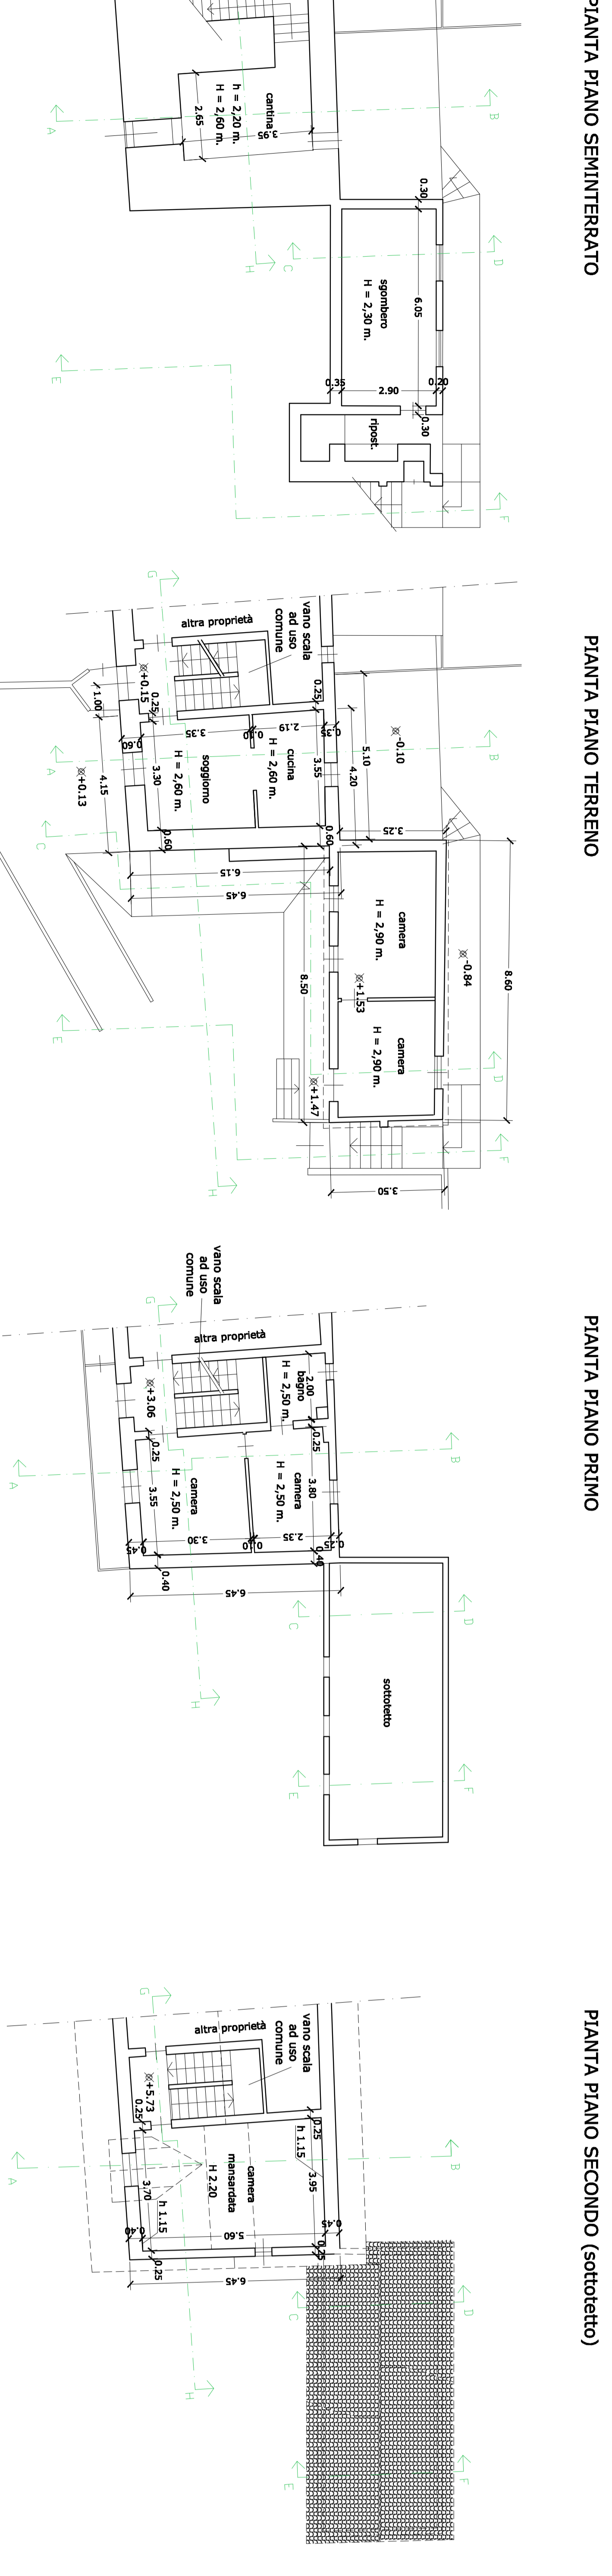

SOVRAPPORZIONE

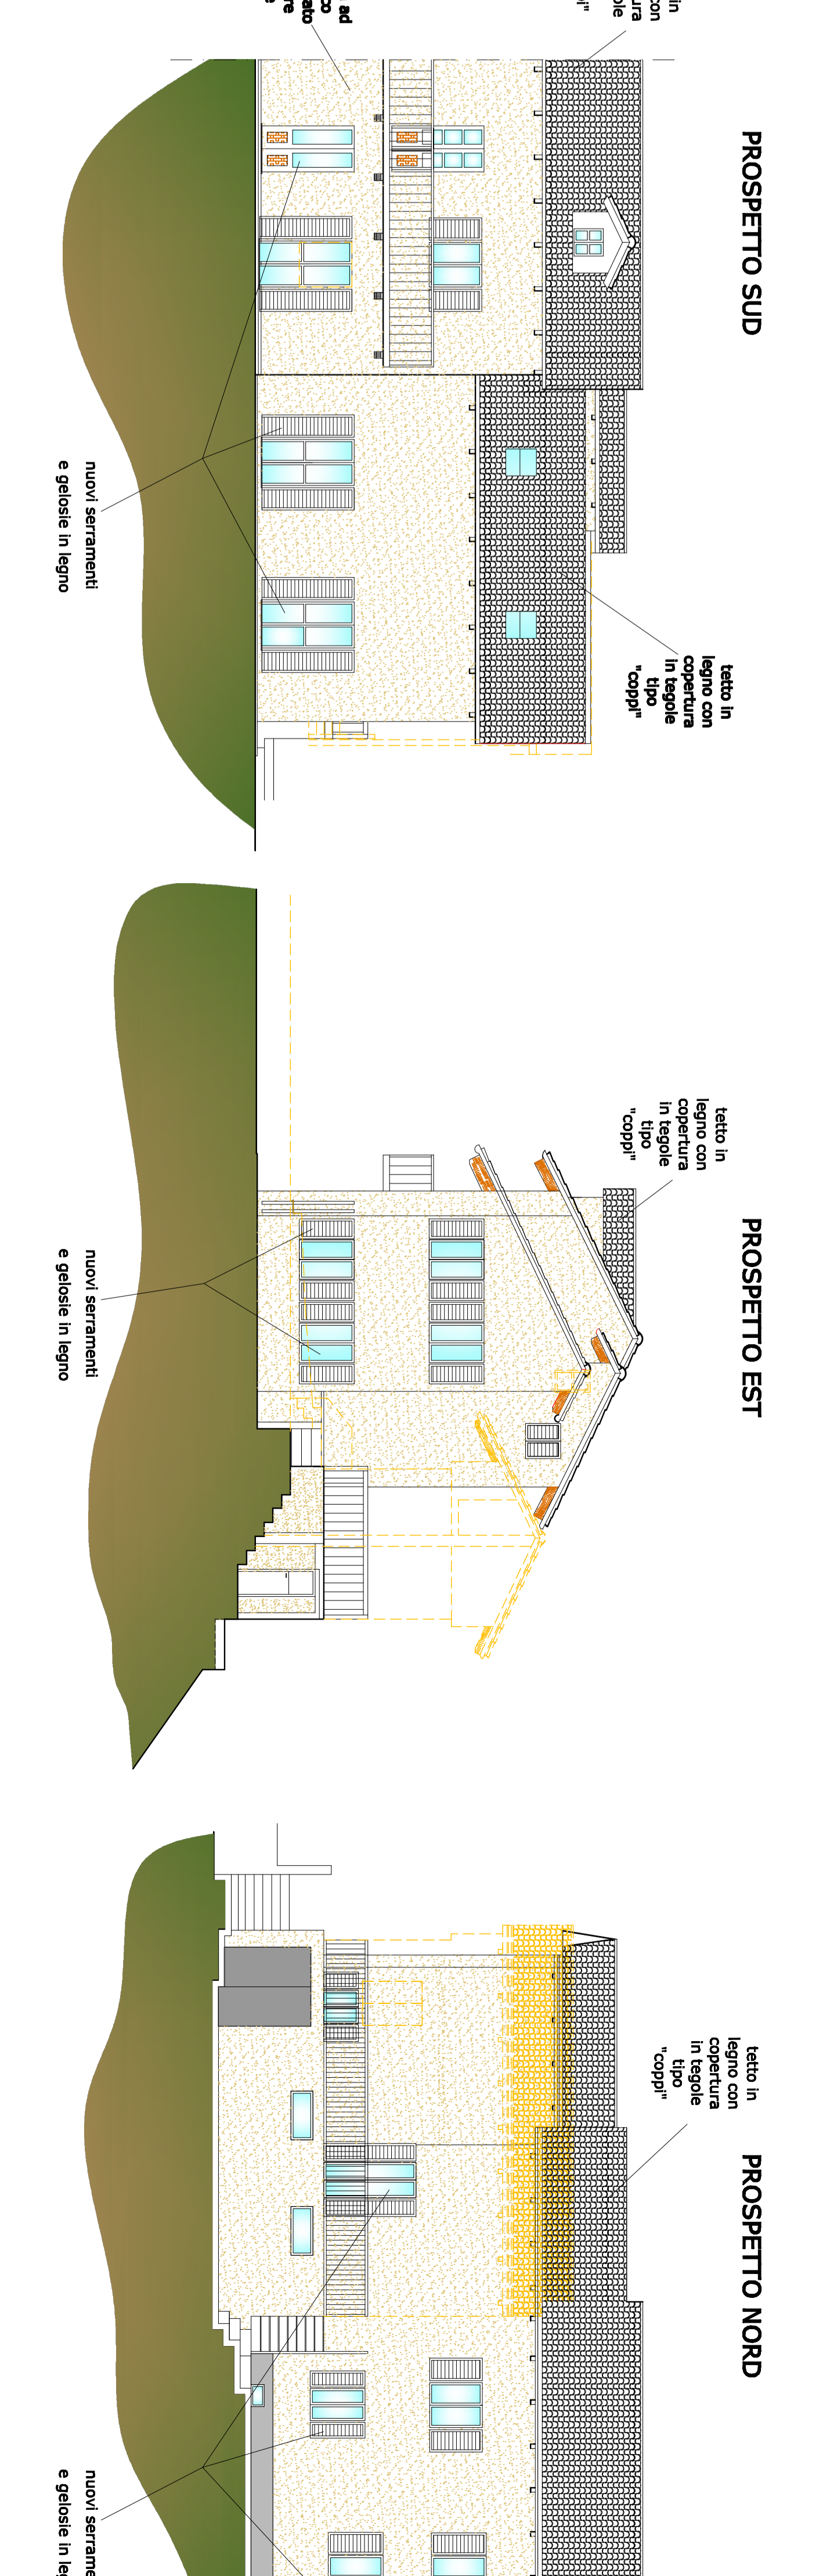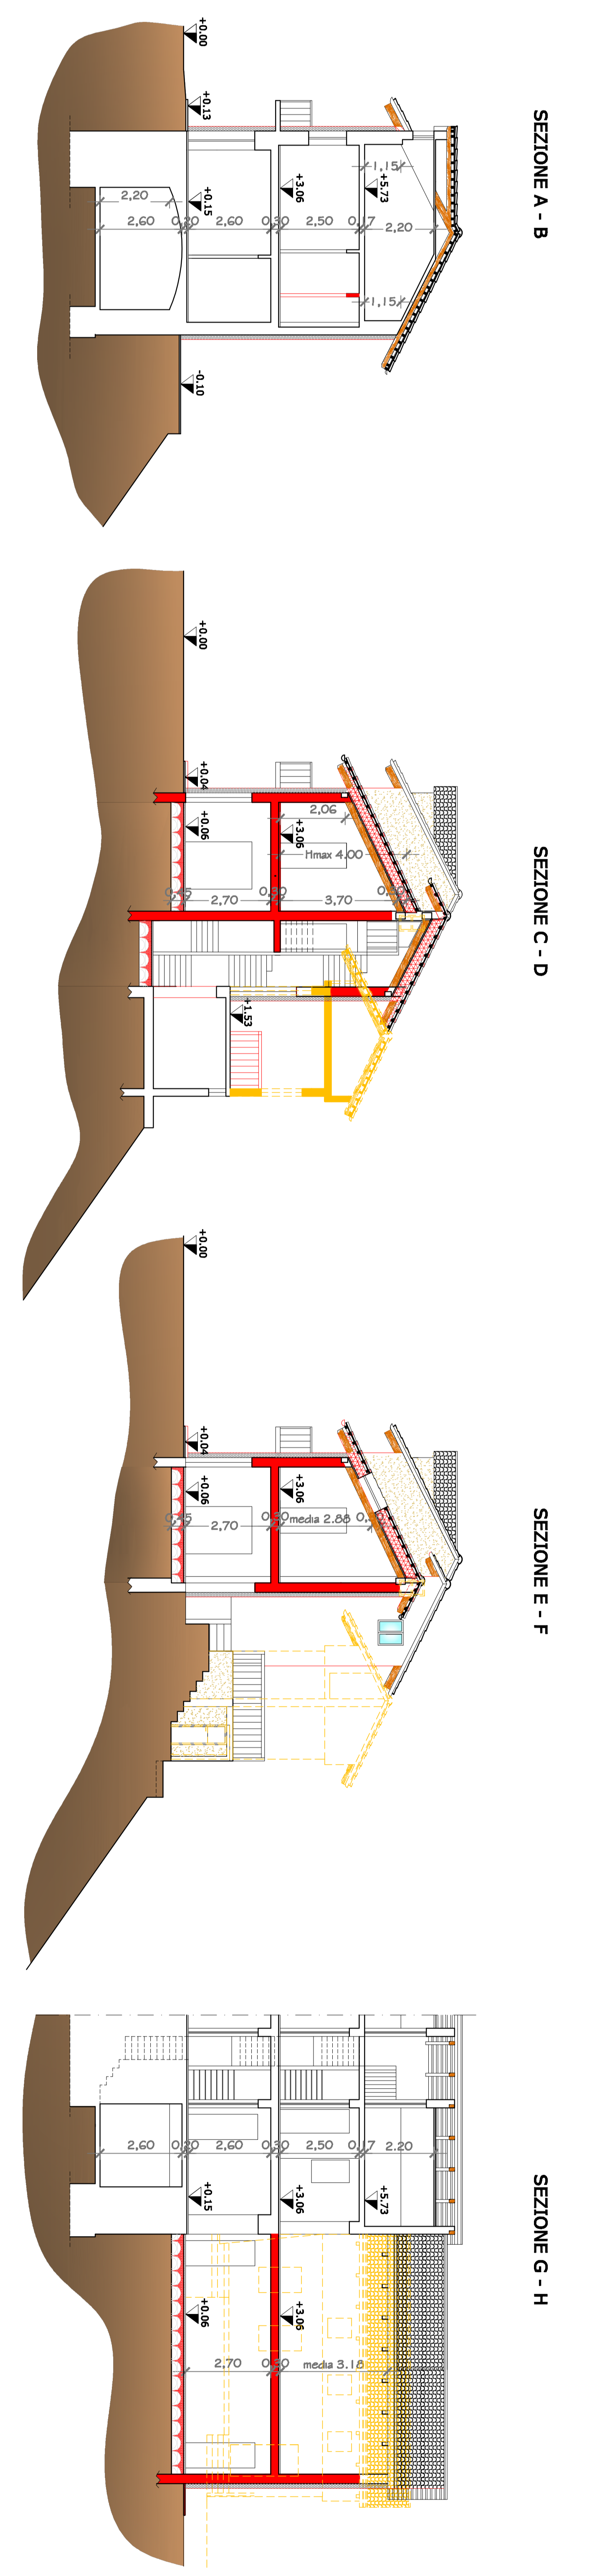

SITUAZIONE IN PROGETTO

