



LE LINEE INDICANTI I TRACCIATI DEI SOTTOSERVIZI, NON SONO QUOTATE E SONO PURAMENTE INDICATIVE. PRIMA DELL' ESECUZIONE DEI LAVORI OCCORRERA' PROVVEDERE ALLA VERIFICA CON GLI ENTI COMPETENTI

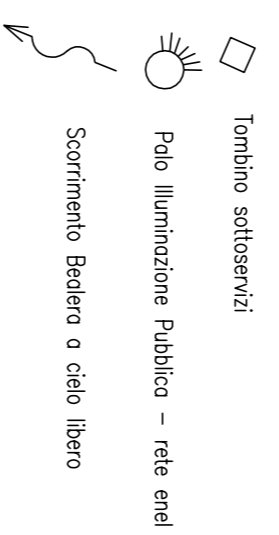

# COMUNE DI ALPIGNANO

Provincia di Torino  
CAP 10091 - Tel (011) 966.66.11 - Fax (011) 967.47.72

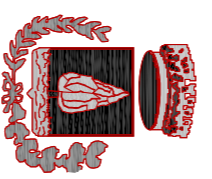

REALIZZAZIONE DI ROTATORIA S.P. 178

## PROGETTO DEFINITIVO - ESECUTIVO

Data: novembre 2017

TAV. 02


Scala: varie

STATO DI FATTO - RETE SOTTOSERVIZI


Area lavori pubblici/ufficio progettazione e realizzazione lavori pubblici

PROGETTISTA  
Arch. Maria Ammendola  
Arch. Lino Erika Toscani

DIRETTORE AREA LAVORI PUBBLICI  
Geom. Vincenzo Longobardo

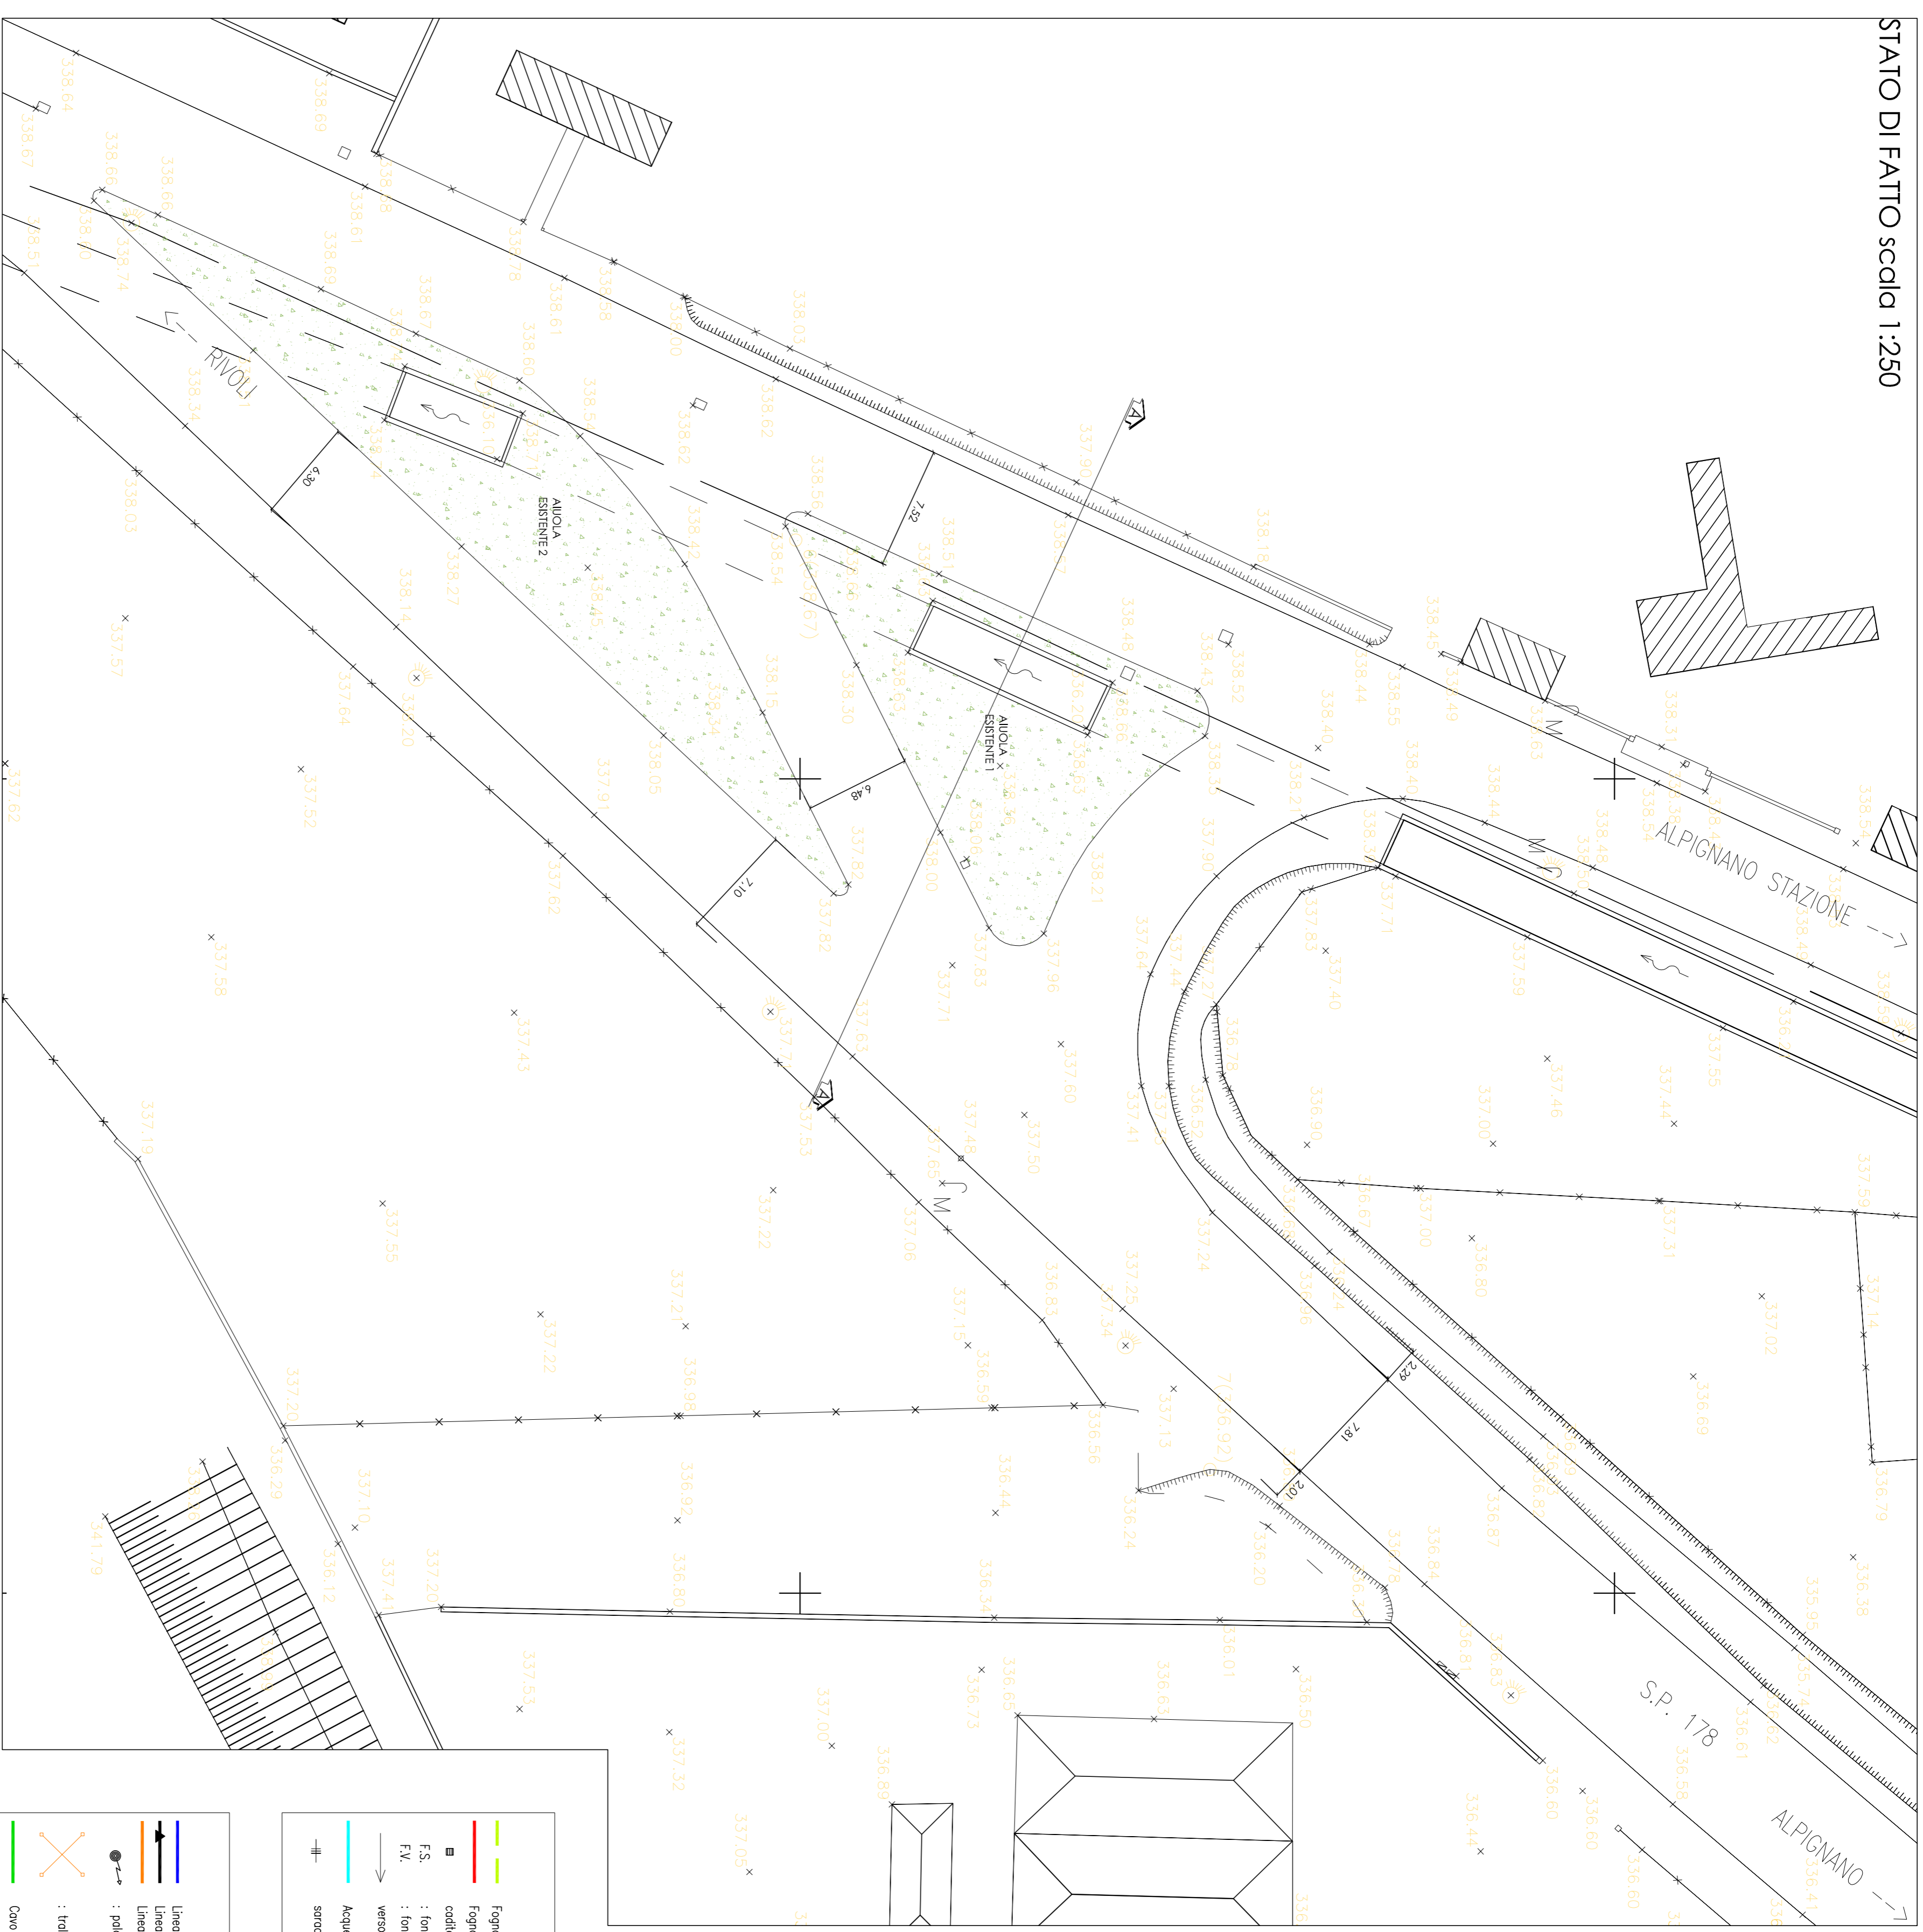

### SEZIONE A-A ESISTENTE scdla 1:100

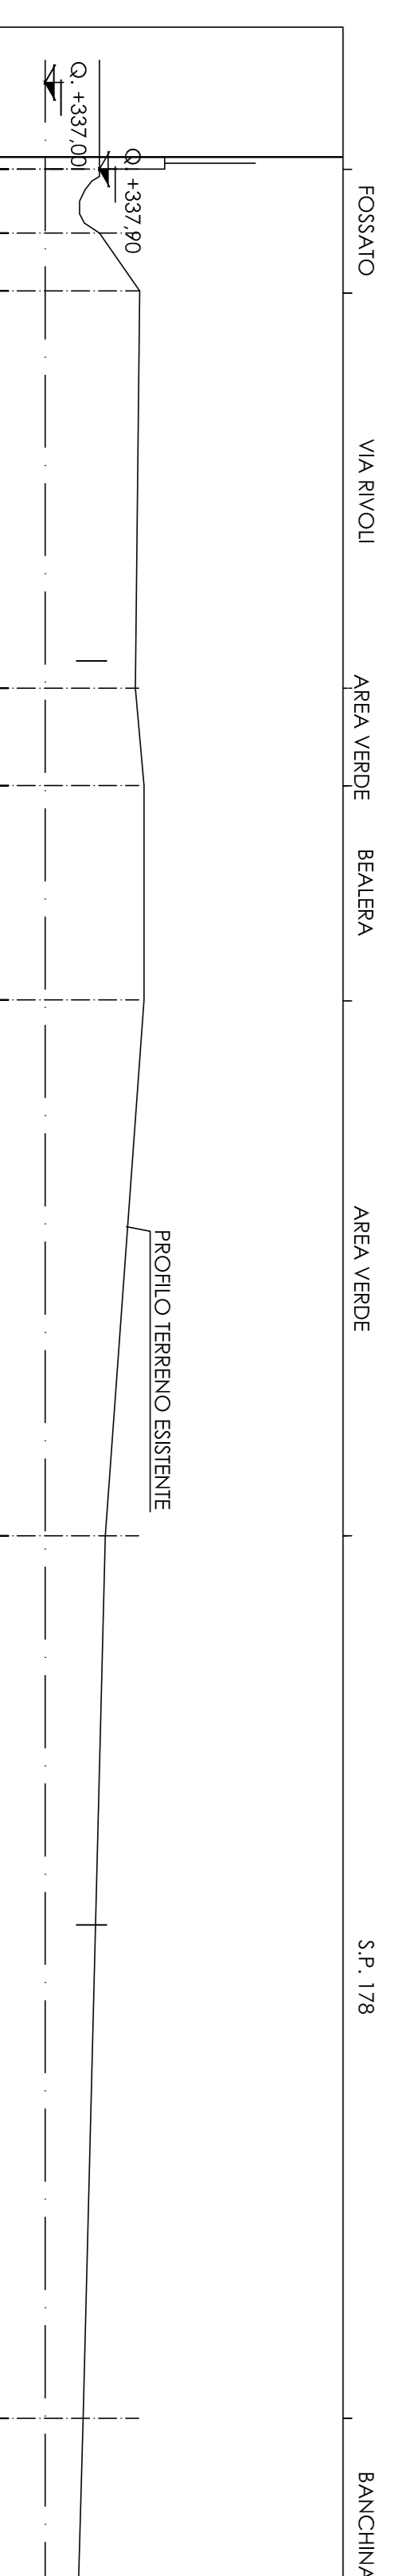

#### LEGENDA:

	Fognature acque nere
	Fognature acque bianche
	odotile
	F.S. : fondo scorsevole
	F.V. : fondo vaso/pozzetto
	verso di scorrimento dell'acqua
	Aquedotto
	sincronico

#### LEGENDA:

	Linea elettrica interna M.T. 22000 V (150 mm A)
	Linea elettrica Area B.T. 400 V
	Linea elettrica Area A.T. 130000 V
	: polo elettrico
	: indicio linea elettrica A.T.
	Cavo elettrico interno per illuminazione pubblica
	Linee Aeree per illuminazione pubblica
	: polo d'illuminazione pubblica

#### LEGENDA:

	Reti Gas B.P. (< 0,04 bar)
	Reti Gas M.B.P. (5 bar)
	: cambio di diametro delle condotte
	: quota condotte interrate
	Linee in filo ottico
	Linee telefonica aereo

NDIA : è stato ipotizzato un andamento dei cavi interati dato quello costante di circa -0,80m dal piano stradale