

COMUNE DI VAL DELLA TORRE
 Provincia di Torino




**LAVORI DI COMPLETAMENTO
 PASSAGGIO PROTETTO TRA IL PONTE
 SU RIO CROSA E IL CIMITERO DI BRIONE**

Tav. E03 PROGETTO ESECUTIVO

SCALA 1:100
 DATA
 CODICE
 REV.
 SCALA PLOT. 1:1
 FILE

**PLANIMETRIA
 DI PROGETTO**

Progettista	Collaboratori	Responsabile del Procedimento	Dirigente dell'Area Gestione del Territorio
Arch. Fabrizio GRAFFI	Ing. Roberto GRAFFI Ing. Patrizia TOMATIS Dott. Arch. Assunta SENATORE		

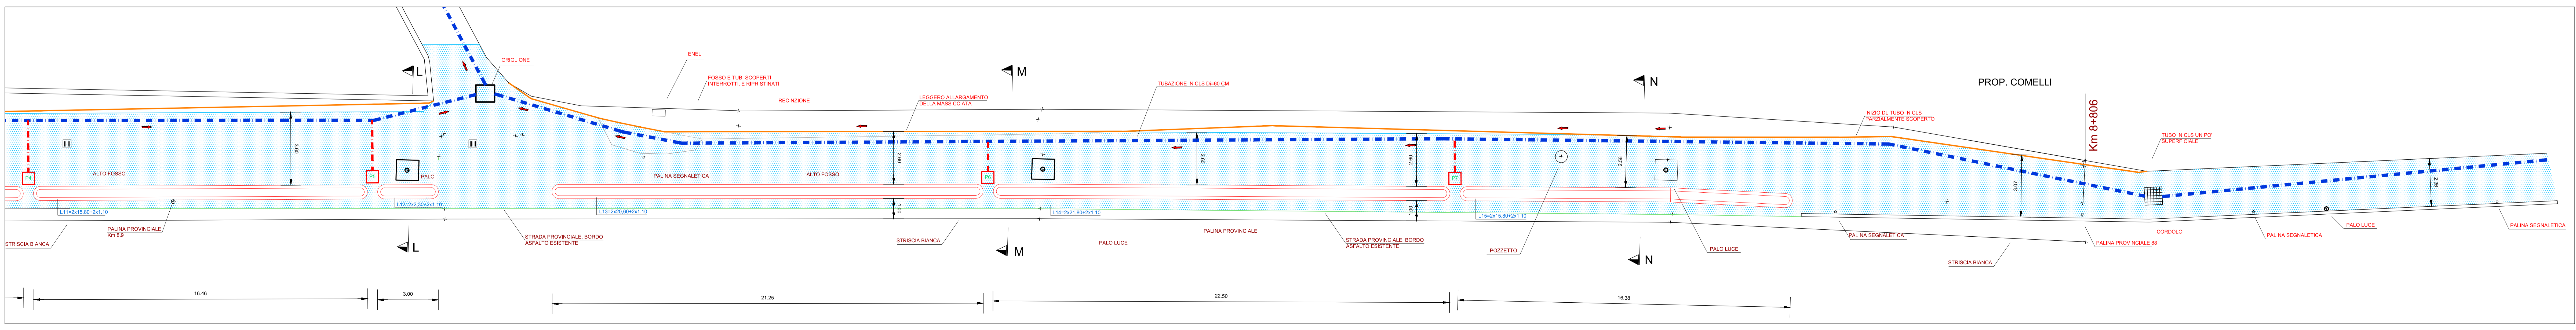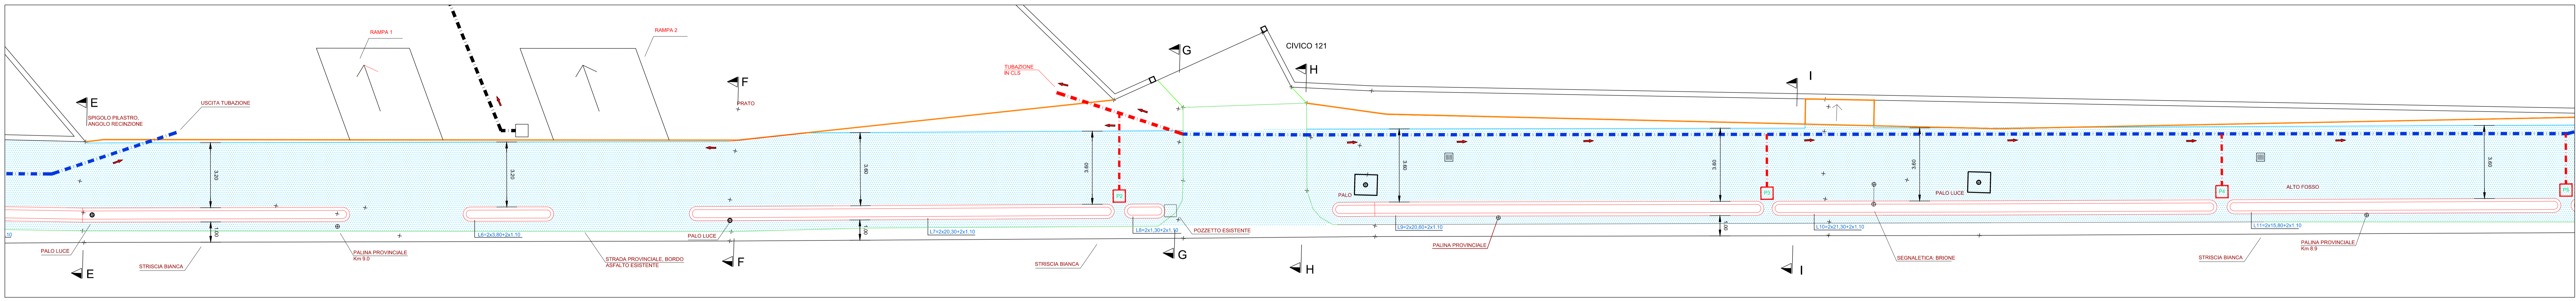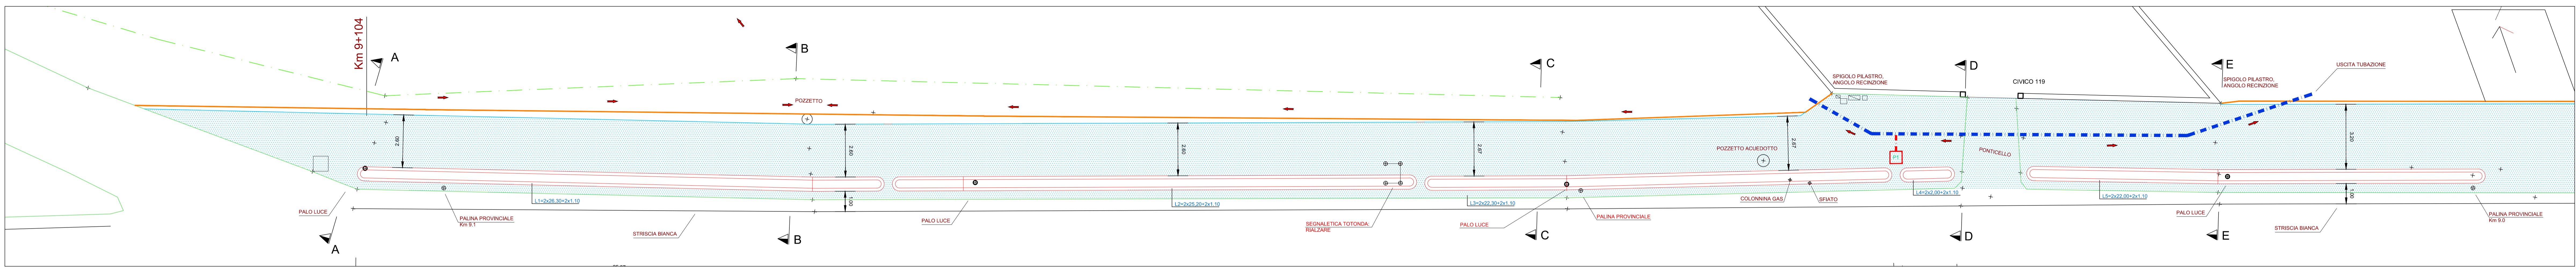

NUOVA ASFALTATURA
STERRATO MASSICCIATA
TUBAZIONE INTERRATA IN CLS
BORDO MASSICCIATA
FASCIA CON DOPPIO CORDOLO
POZZETTI CON GRIGLIA - RACCOLTA ACQUE METEORICHE