

COMUNE DI ALPIGNANO
Provincia di Torino

**ROTATORIA NELL'INTERSEZIONE
VIA VALDELLATORE - VIA GRANGE PALMERO**


PROGETTO ESECUTIVO

CONTENUTO DELLA MAPPA:
Planimetria generale - stato di fatto

Scala: 1:200
 Foglio: 2

DATA: Dicembre 2015

PROGETTO: Ufficio Lavori Pubblici
 R.U.P.: geom. Vincenzo Locurcio

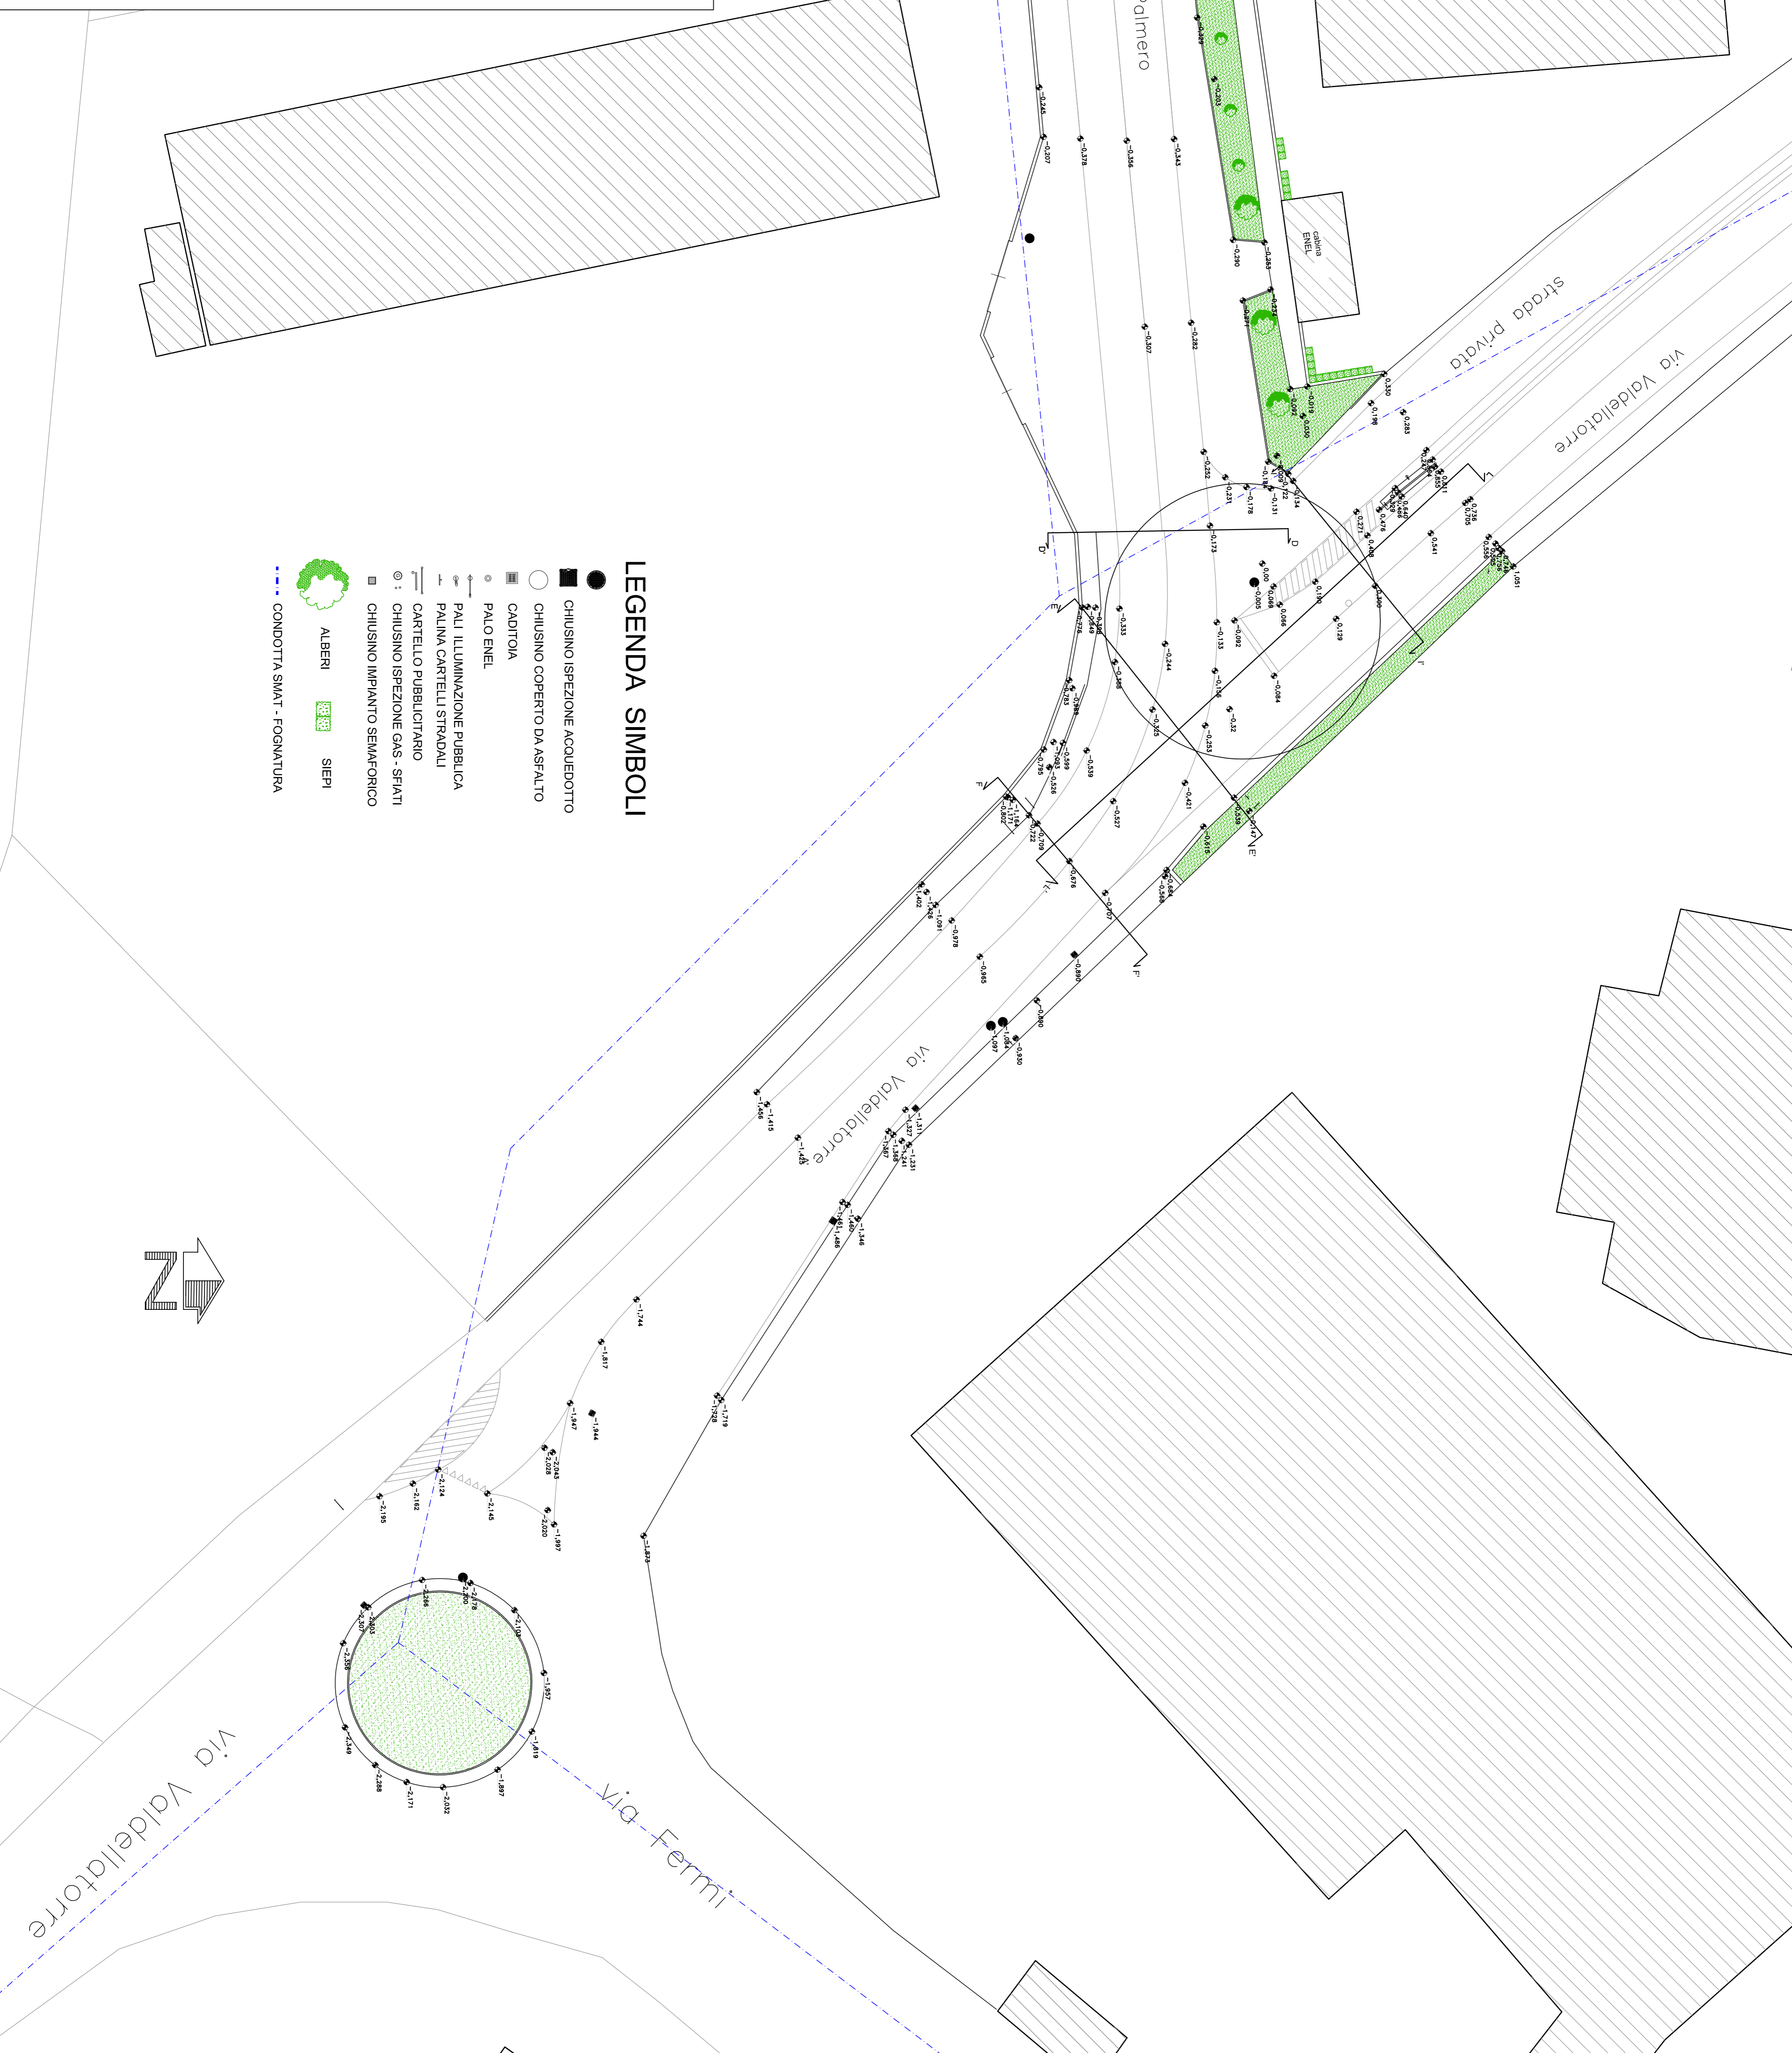

- LEGENDA SIMBOLI**
- CHIUSINO ISPEZIONE ACQUEDOTTO
 - CHIUSINO COPERTO DA ASFALTO
 - CADITOIA
 - PALO ENEL
 - PALI ILLUMINAZIONE PUBBLICA
 - PALINA CARTELLI STRADALI
 - CARTELLO PUBBLICITARIO
 - ⊙ : CHIUSINO ISPEZIONE GAS - SFATI
 - CHIUSINO IMPIANTO SEMAFORICO
 - 🌳 ALBERI
 - 🌿 SIEPI
 - CONDOTTA SMART - FOGNATURA

