

COMUNE DI ALPIGNANO
Provincia di Torino

**ROTATORIA NELL'INTERSEZIONE
VIA VALDELLATORE - VIA GRANGE PALMERO**


PROGETTO ESECUTIVO

CONTENUTO DELLA TAVOLA:
Piantina generale - sovrapposizione
dello stato di fatto e di progetto

Scala: 1:200
Foglio: 3

DATA: Dicembre 2015

PROGETTO: Ufficio Lavori Pubblici
R.U.P.: geom. Vincenzo Locuratolo

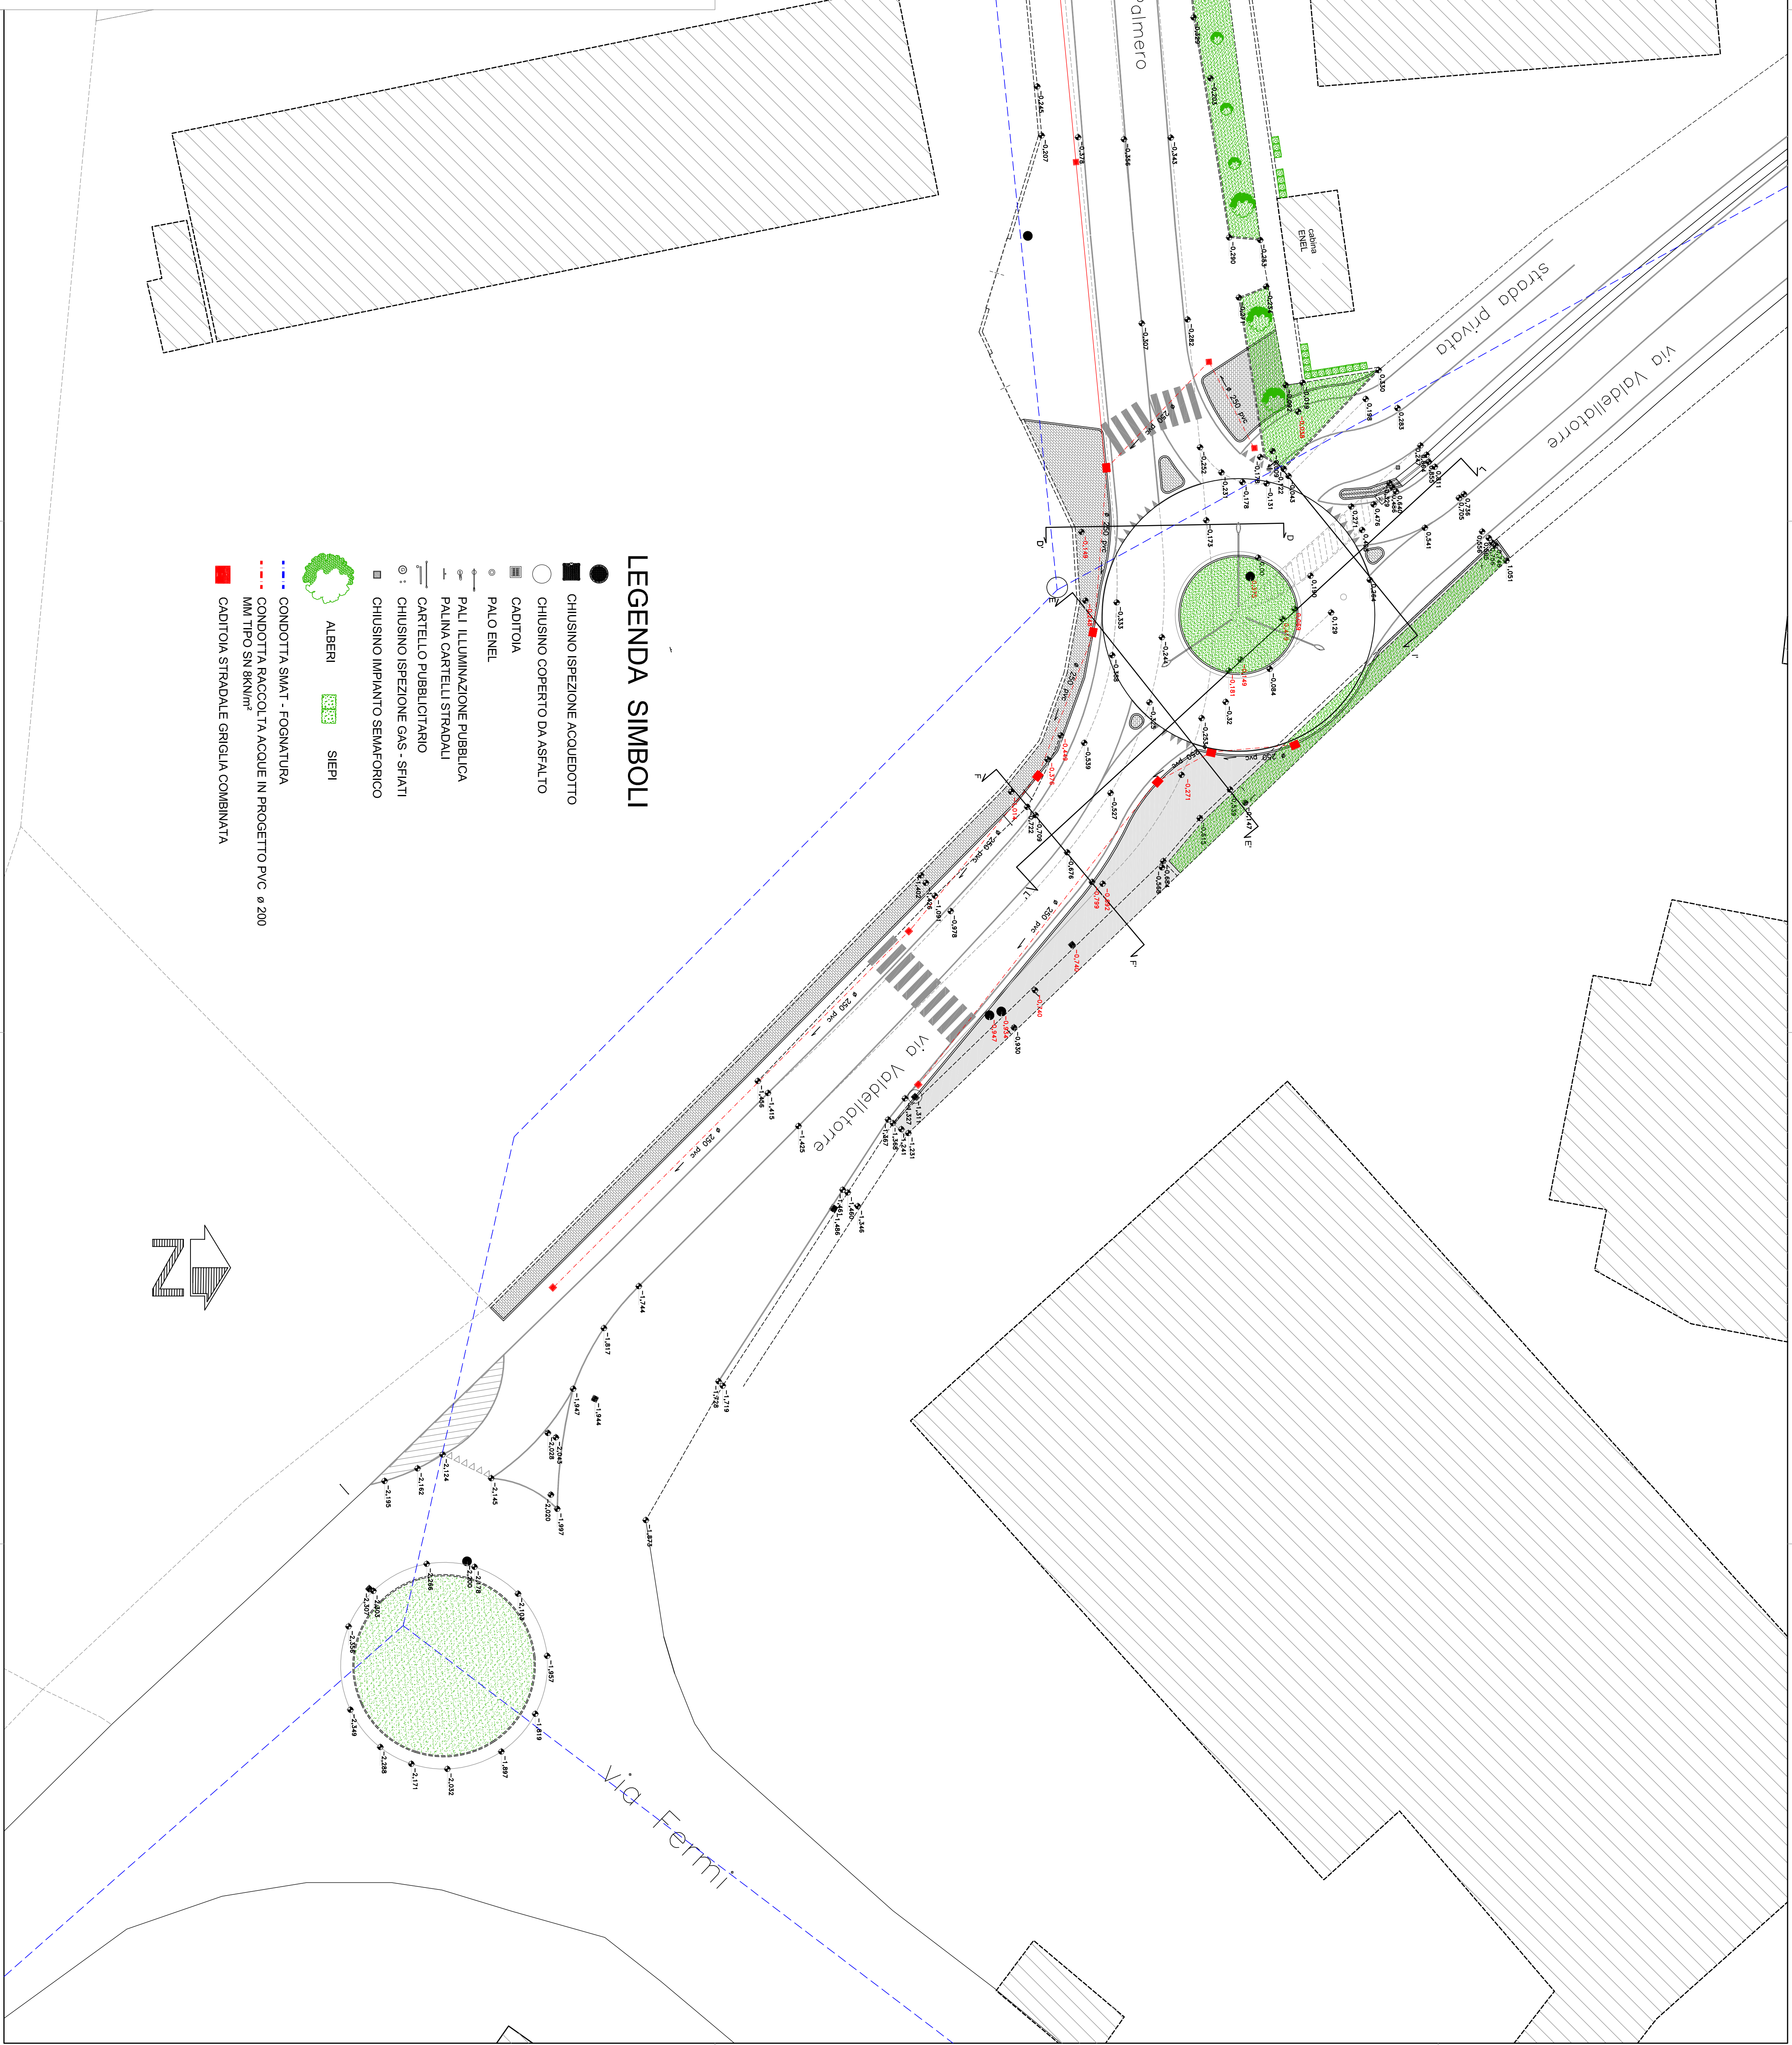

LEGENDA SIMBOLI

- CHIUSINO ISPEZIONE ACQUEDOTTO
- CHIUSINO COPERTO DA ASFALTO
- CADITOIA
- PALO ENEL
- ☛ PALI ILLUMINAZIONE PUBBLICA
- ☛ PALINA CARTELLI STRADALI
- ☛ CARTELLO PUBBLICITARIO
- ⊙ : CHIUSINO ISPEZIONE GAS - SFATI
- CHIUSINO IMPIANTO SEMAFORICO
- 🌳 ALBERI
- 🌿 SIEPI
- CONDOTTA SMAT - FOGNATURA
- CONDOTTA RACCOLTA ACQUE IN PROGETTO PVC ø 200
- MM TIPO SM 8KN/m²
- CADITOIA STRADALE GRIGLIA COMBINATA

